

Elaborato

04a

**TIRELLI EDOARDO e TAVELLI DOMENICA FULVIA**

(Eredi Tirelli Primo) - Via G. Leopardi - Gardone V.T. (Bs)


ELABORATO PER AMBITO DI TRASFORMAZIONE N° 10  
VIA G. LEOPARDI

**DOCUMENTAZIONE FOTOGRAFICA** - "Parcheggio 2"

FILE:	514_Tirelli E._AdT 10_2020.vwx	REVISIONE:	DATA: 20/04/2021
STRUTTURE:			
IMPIANTI:			
			DISEGNATO DA:
PROGETTISTA:	Studio Associato Archetti-Quarantini - Architetti Via Quarto dei Mille, 10 - 25128 - Brescia tel. 030 360969		

# PLANIMETRIA CON INDICAZIONE PUNTI DI RIPRESA

scala 1:200

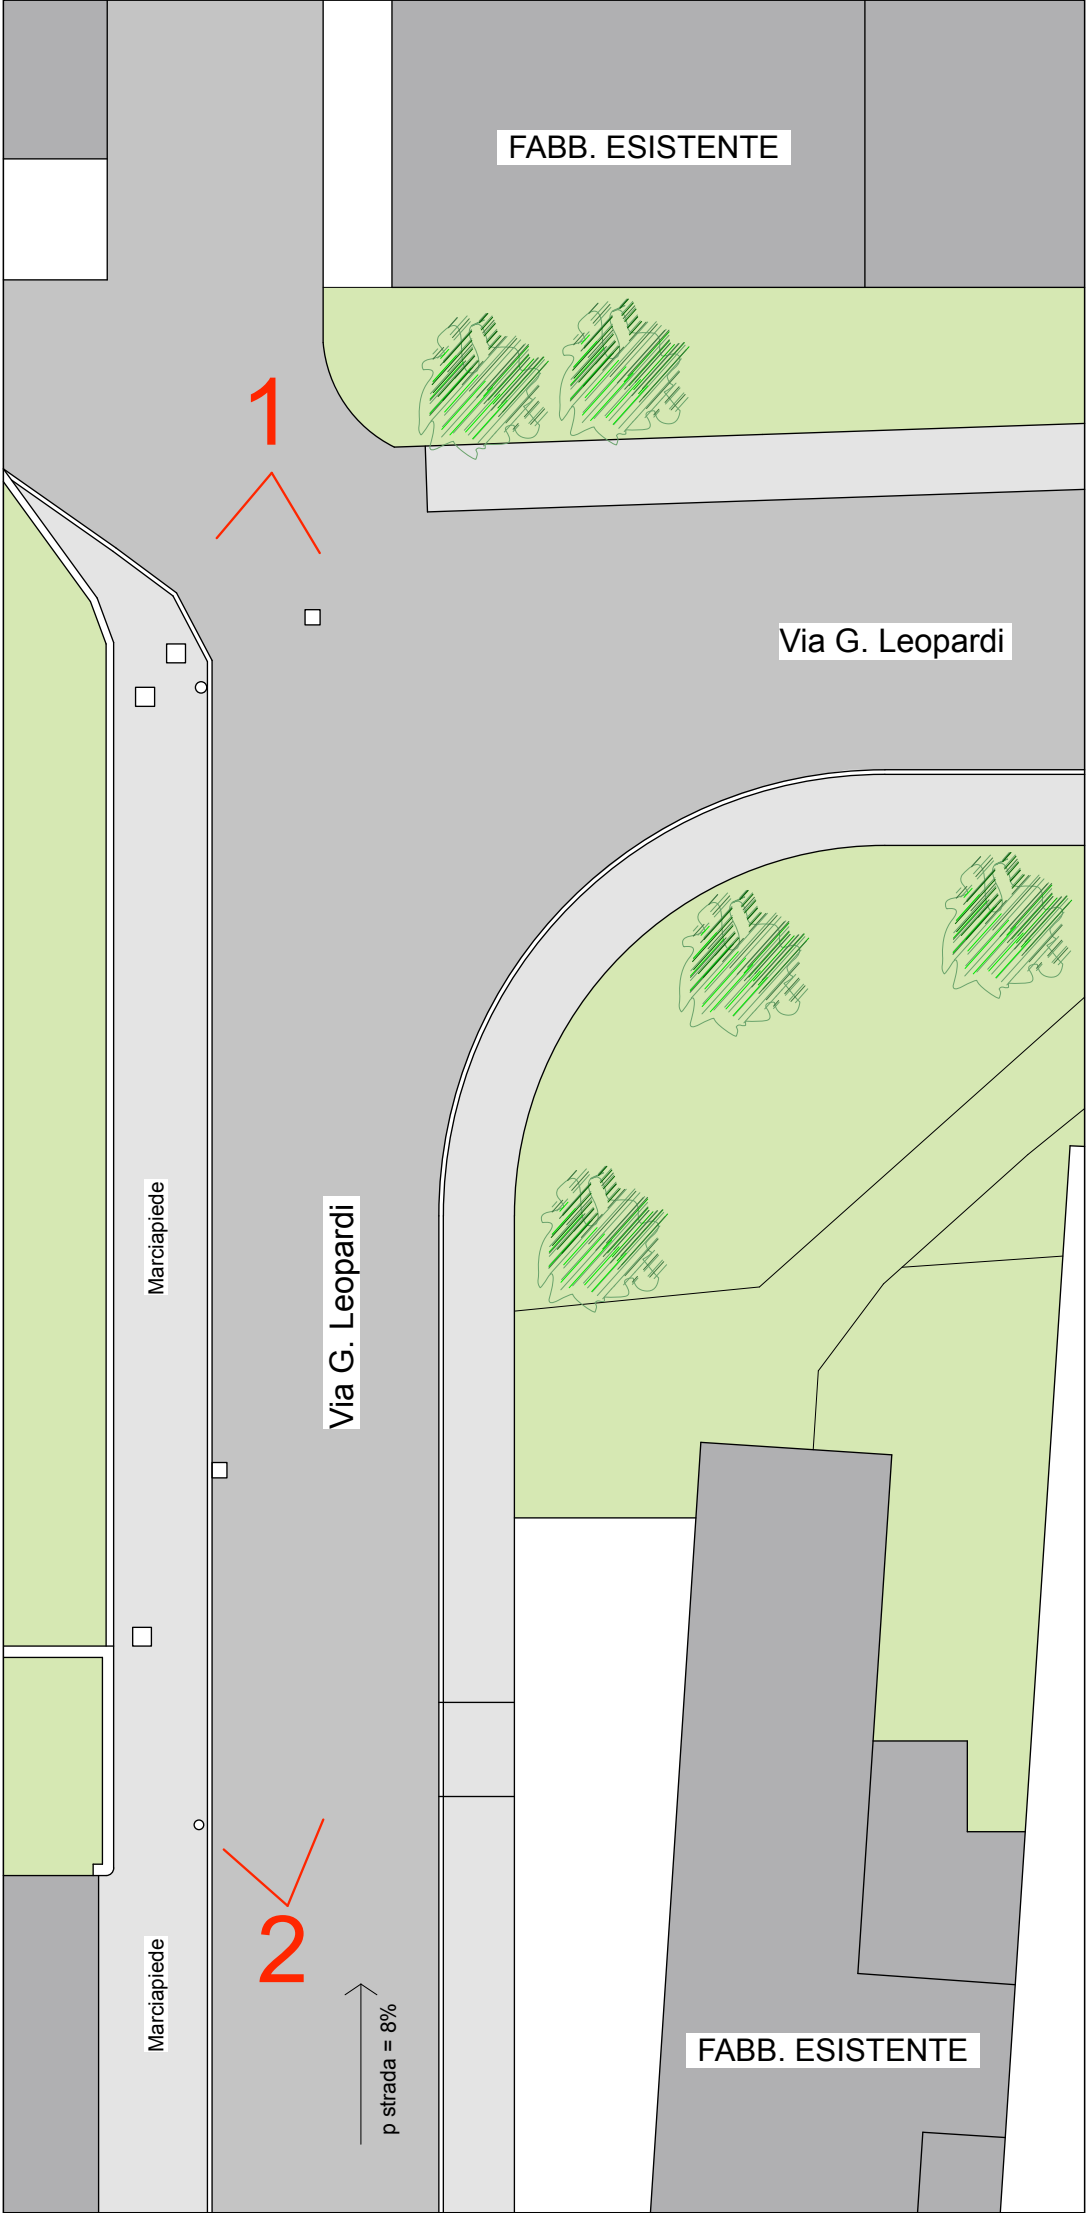

FOTOGRAFIA N° 1



FOTOGRAFIA N° 2

