



ESTRATTO MAPPA
Foglio n° 35 - Mappali AdT 10 n° 282-284-285

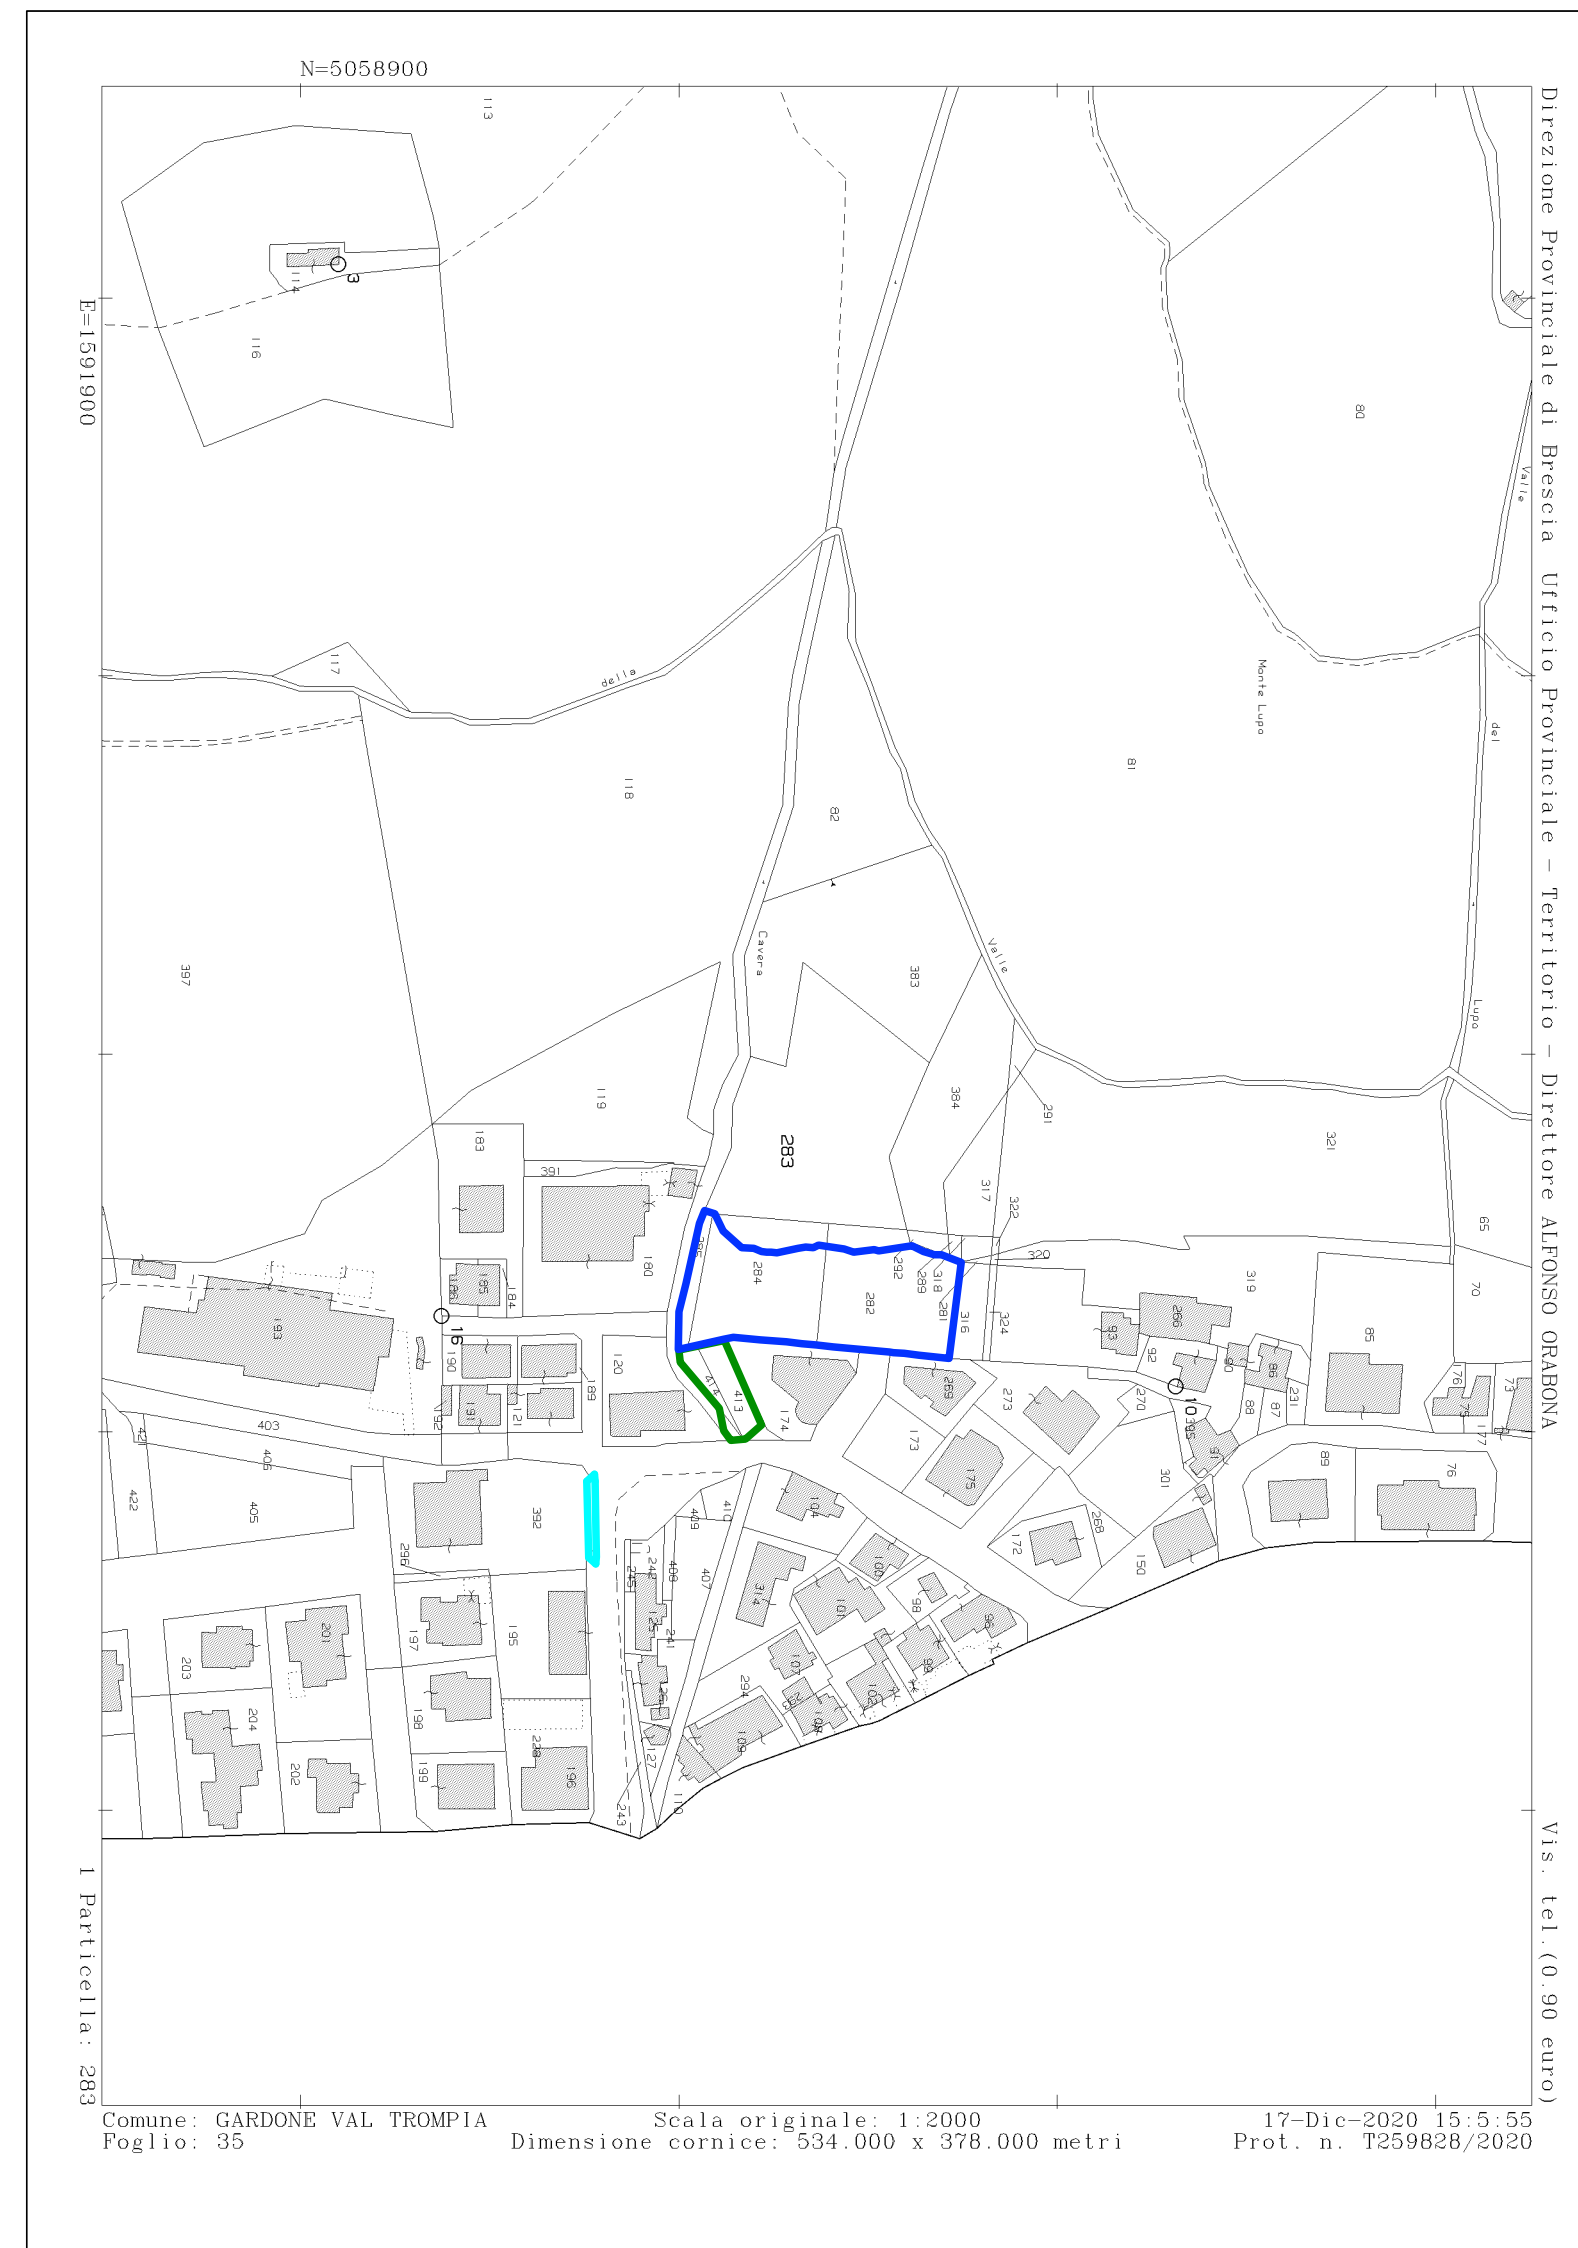

ESTRATTO MAPPA
Foglio n° 35 - Mappali di proprietà n° 281-282-283-284-285-289-292-316
318-320-322-324-383

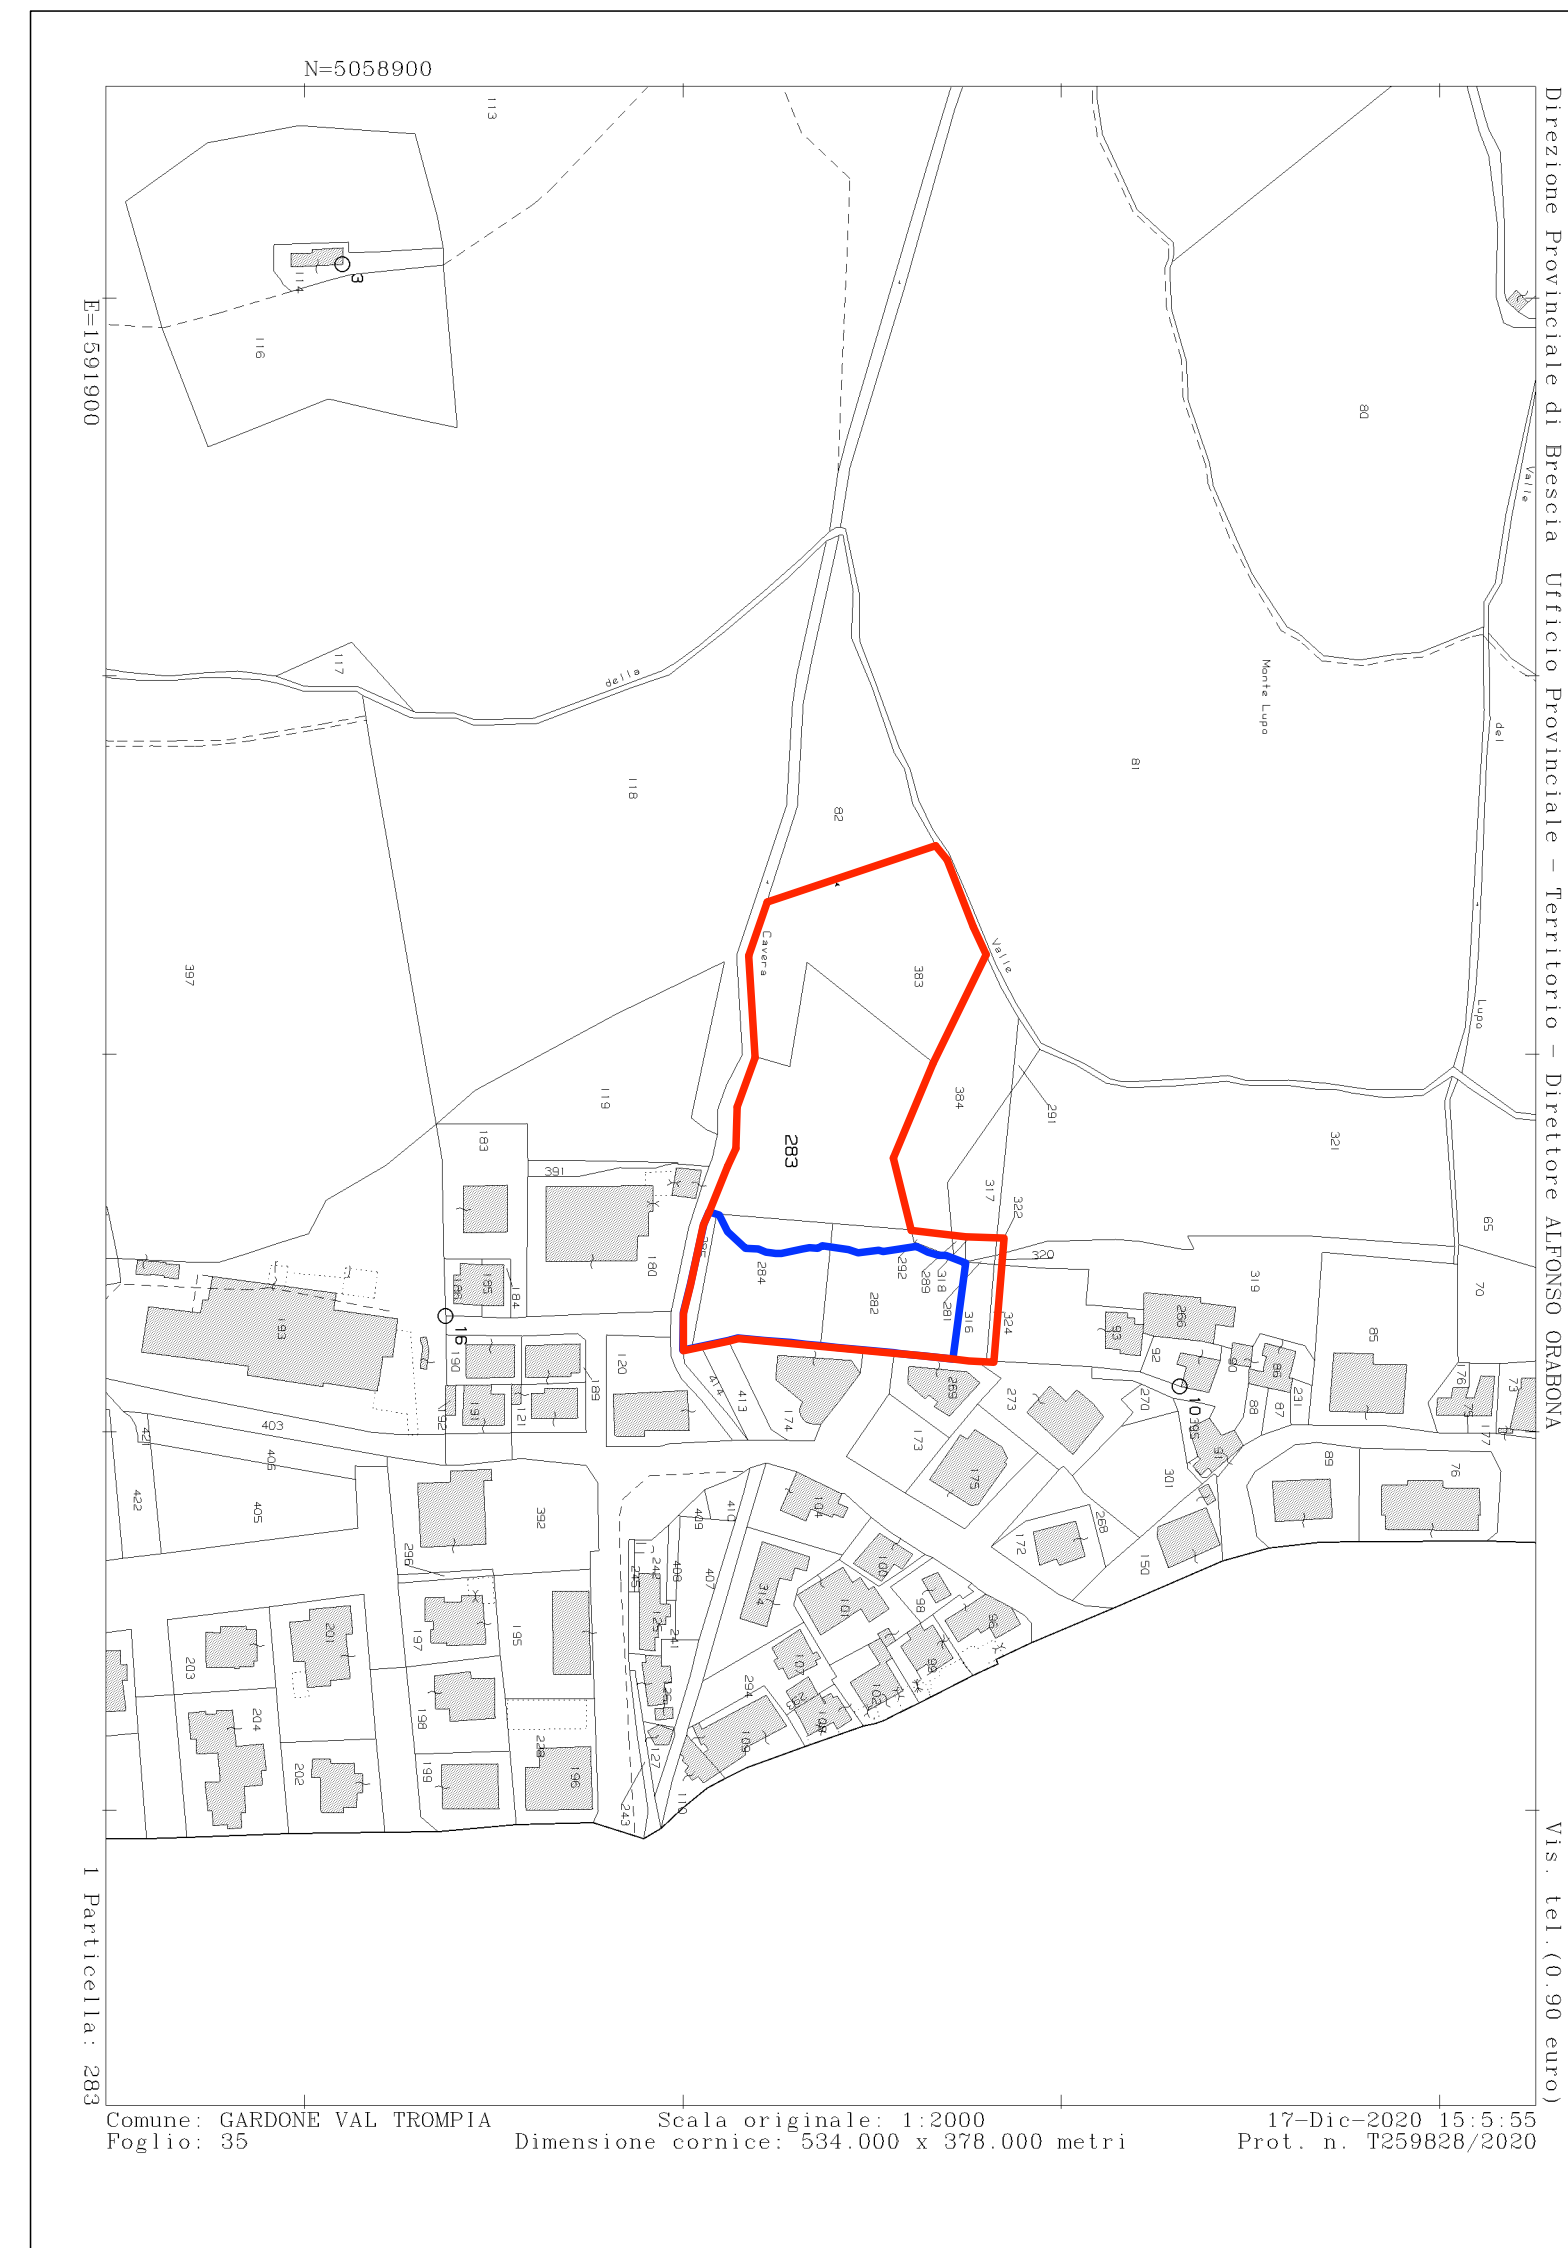

- LIMITE LOTTO DI PROPRIETA'
- INGOMBRO ADT 10
- INGOMBRO AREA VERDE PUBBLICO DA TRASFORMARE IN PARCHEGGIO - "PARCHEGGIO 1"
- INGOMBRO MARCIAPIEDE/STRADA DA TRASFORMARE IN PARCHEGGIO - "PARCHEGGIO 2"

TAVOLA SOSTITUTIVA

TIRELLI EDOARDO e TAVELLI DOMENICA FULVIA
(Eredi Tirelli Primo) - Via G. Leopardi - Gardone V.T. (Bs)

Elaborato

09

ELABORATO PER AMBITO DI TRASFORMAZIONE N° 10
VIA G. LEOPARDI

ESTRATTO MAPPA CATASTO TERRENI

SCALA 1:2000

FILE:	514_Tirelli E_AdT 10_2020.wvx	REVISIONE: 20/04/2021	DATA: 14/12/2020
STRUTTURE:			
IMPIANTI:			
PROGETTISTA:	Studio Associato Archetti-Quarentini - Architetti Via Quarto dei Mille, 10 - 25128 - Brescia tel. 030 360969		
		DISEGNATO DA:	