



SEZIONE A-A schematica - FABBRICATO 1

scala 1:100

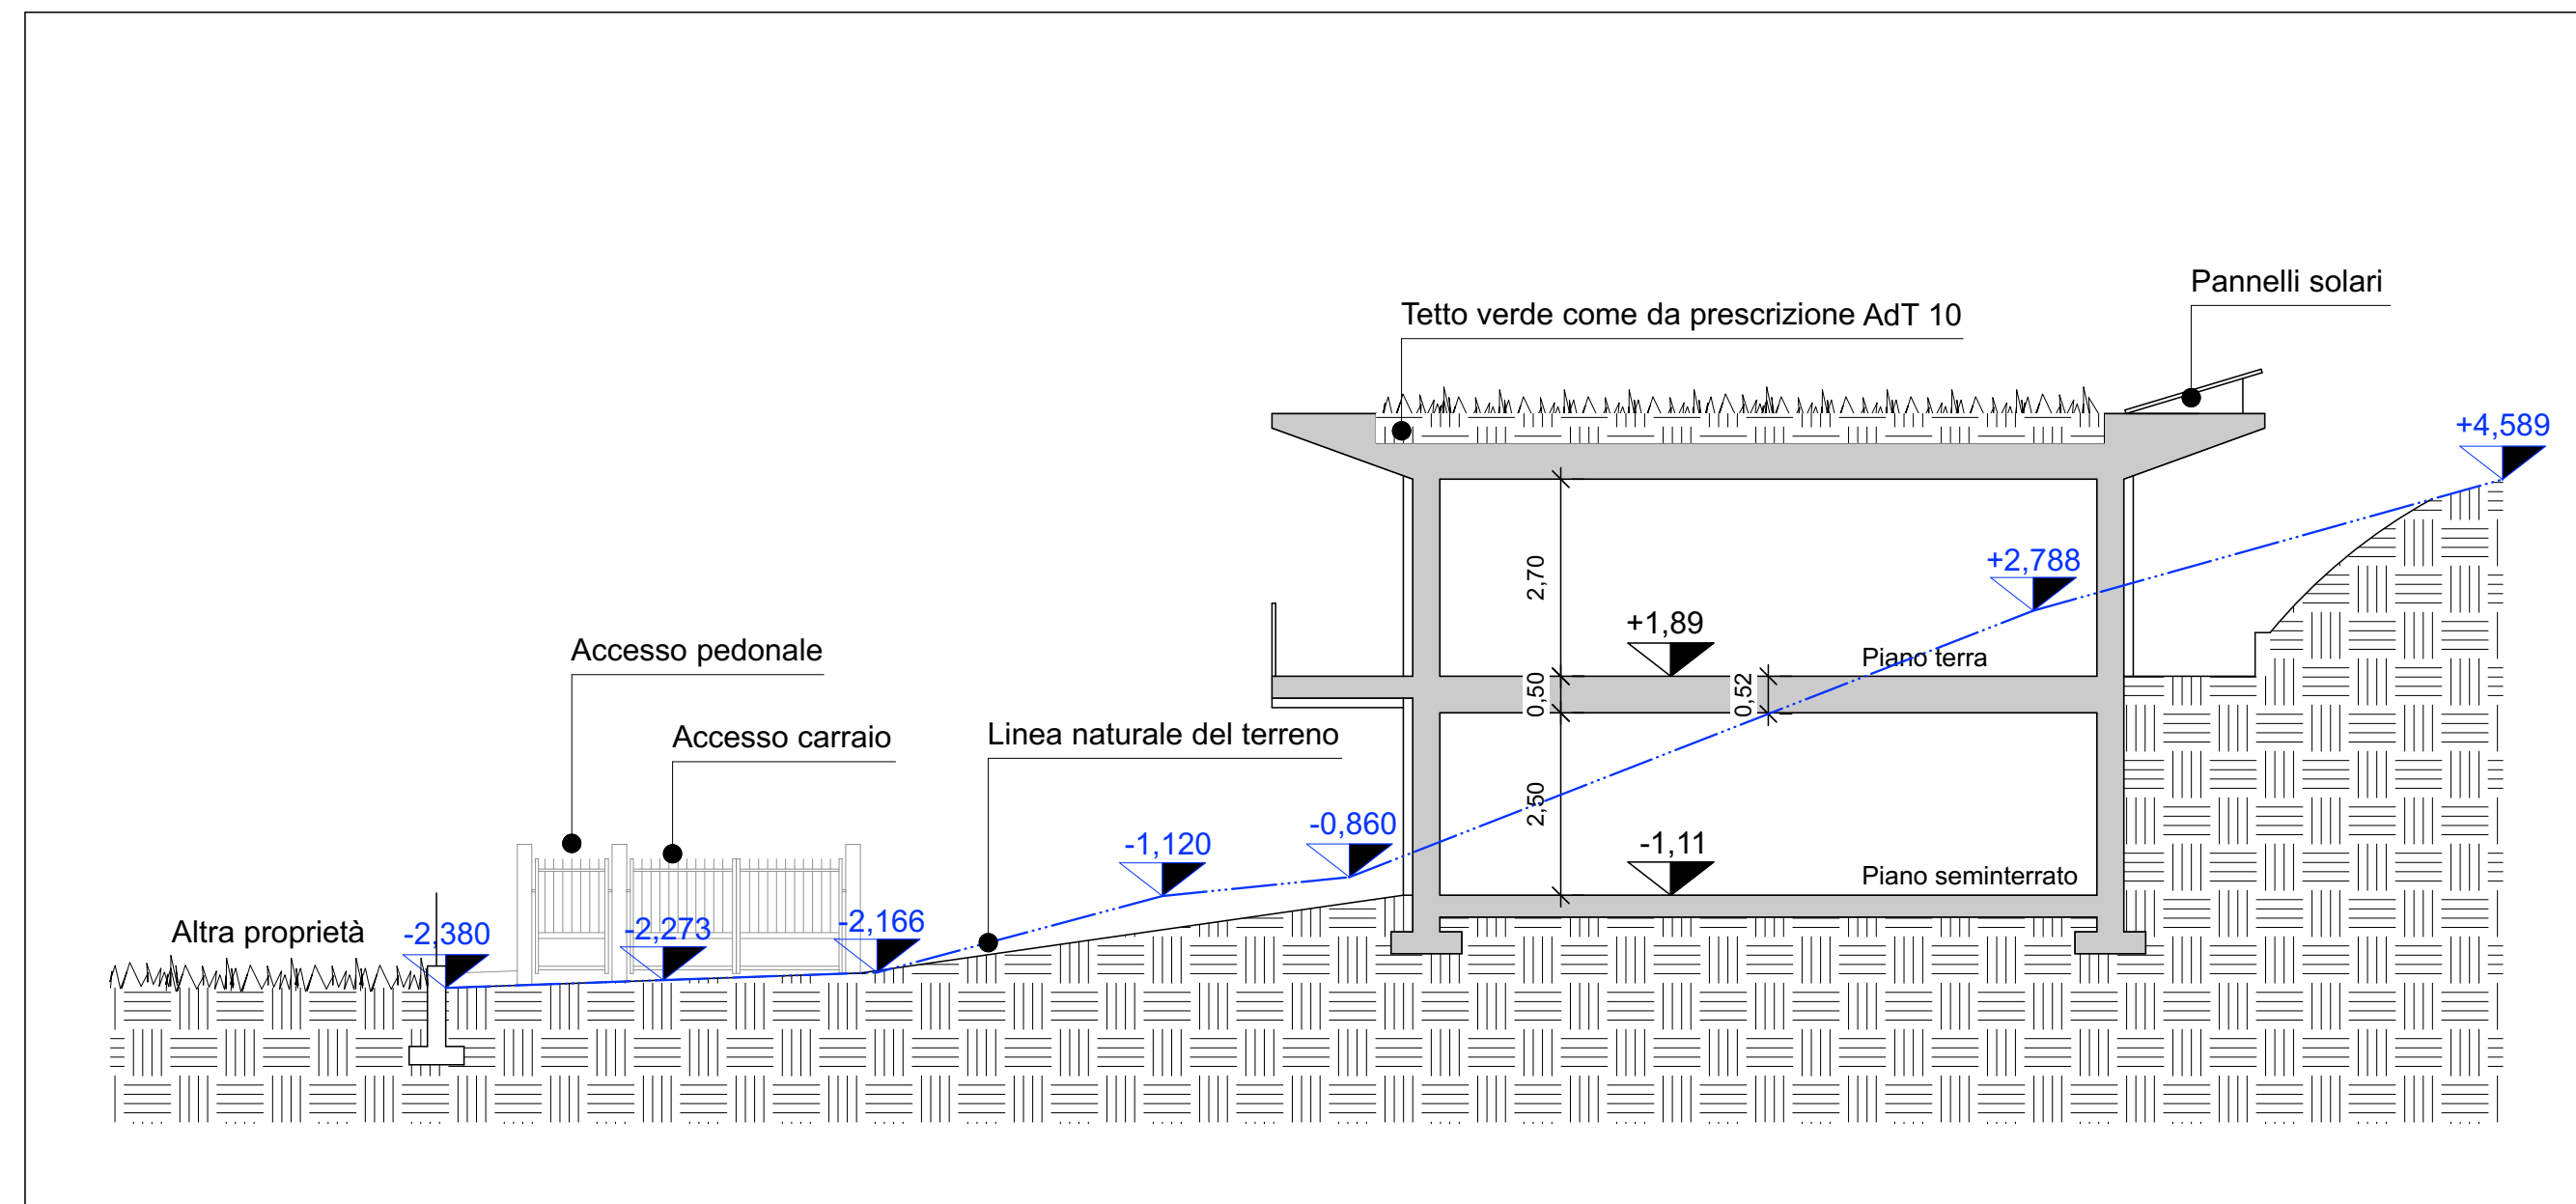

SEZIONE B-B schematica - FABBRICATO 2

scala 1:100

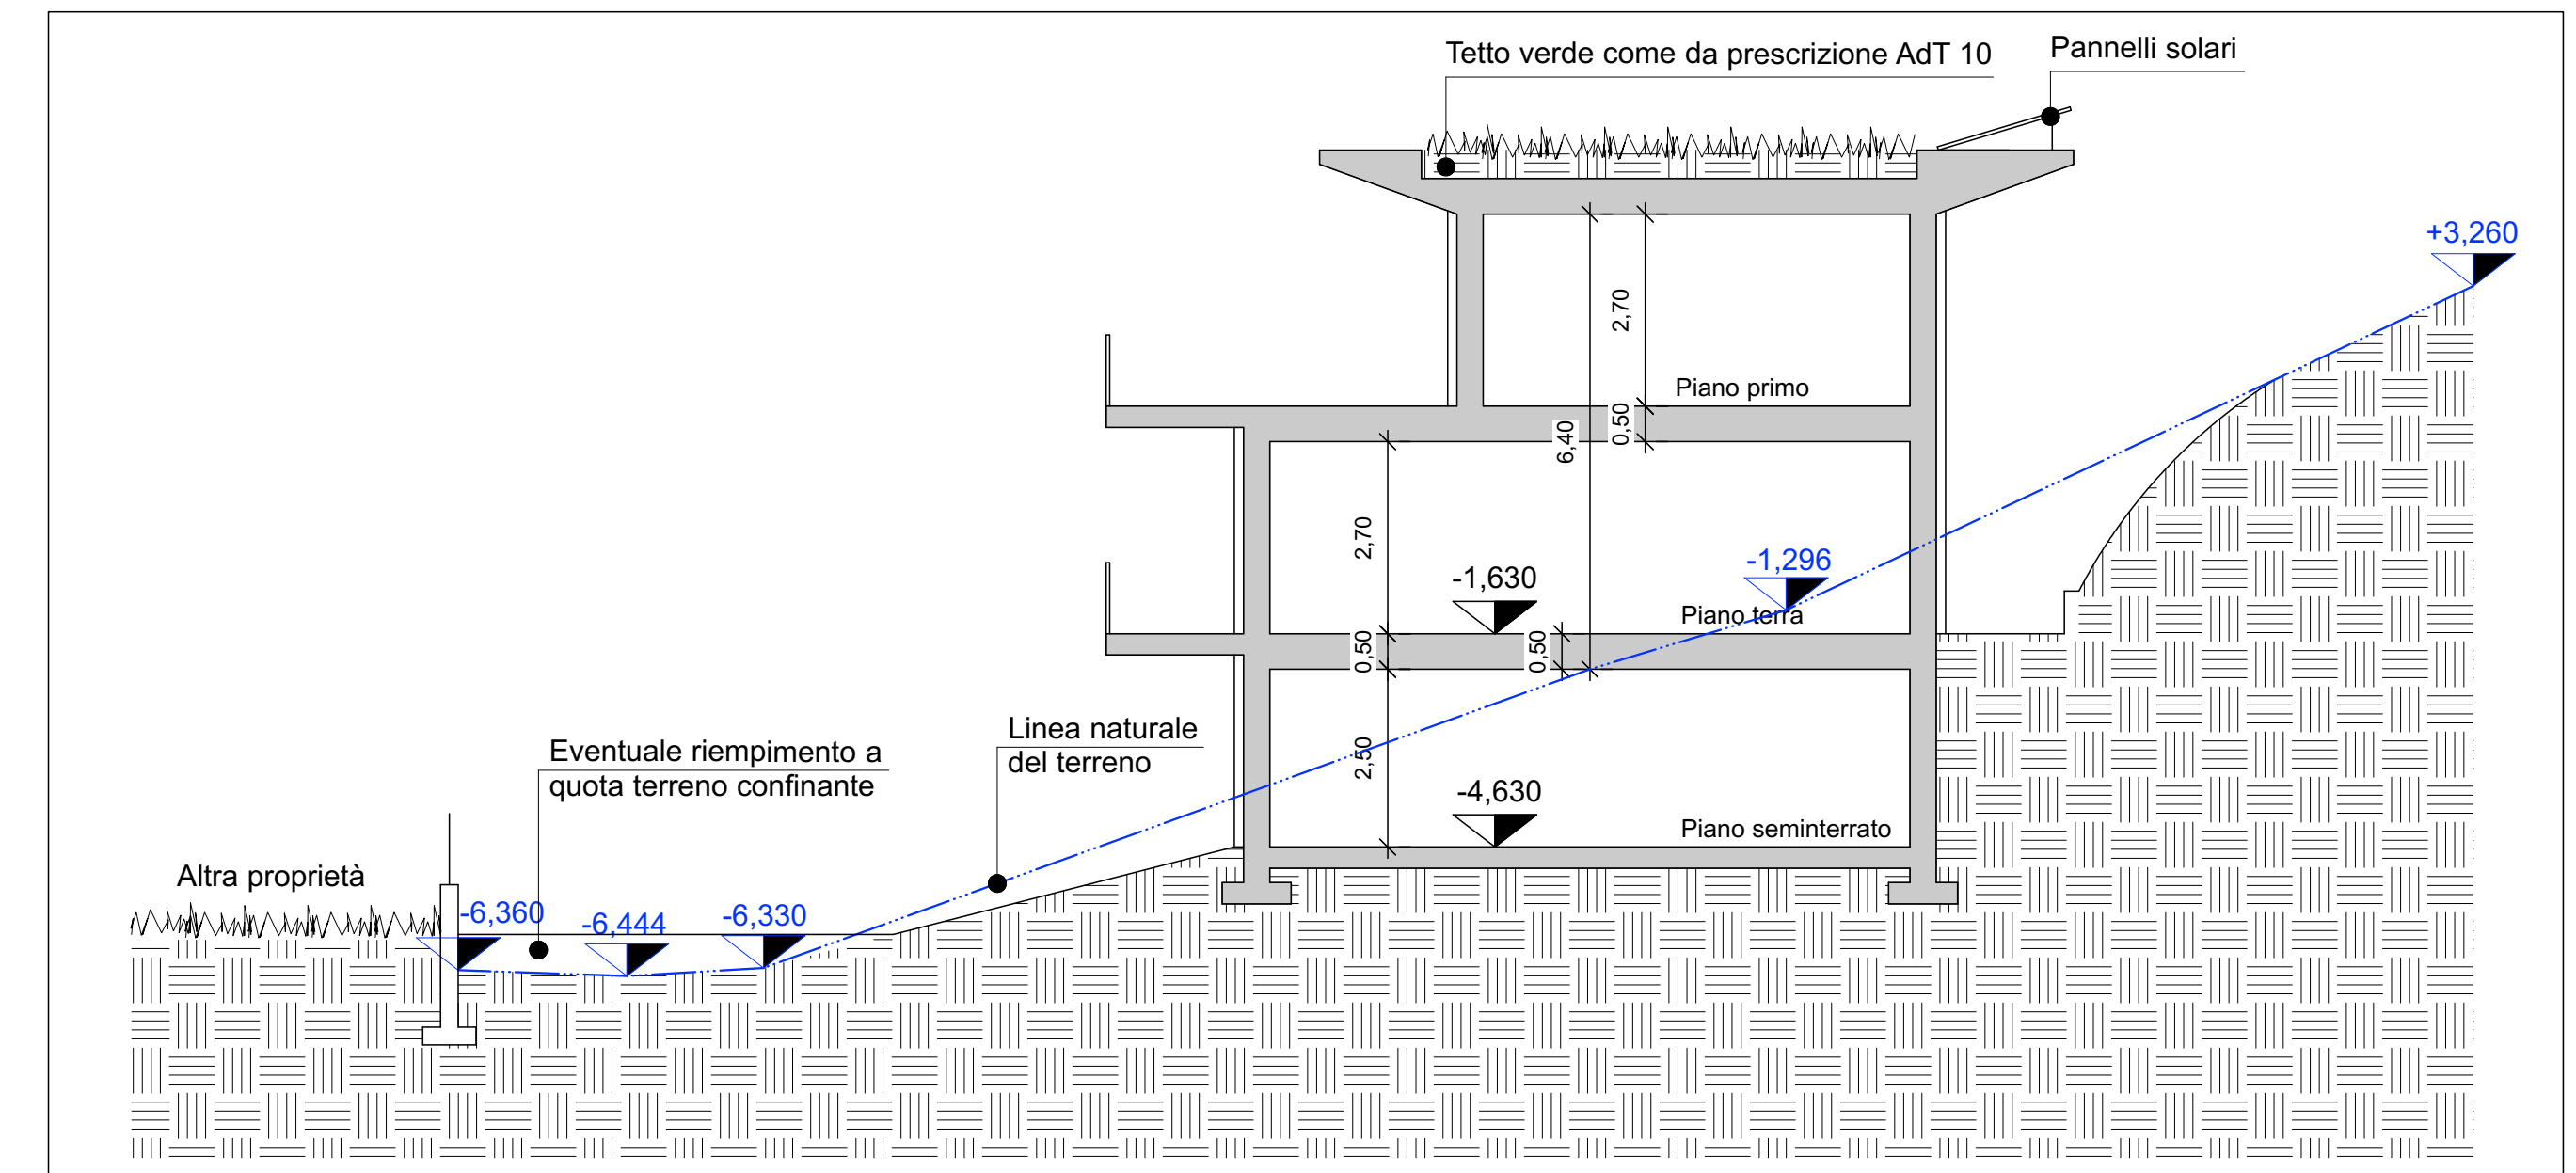

TIRELLI EDOARDO e TAVELLI DOMENICA FULVIA
 (Eredi Tirelli Primo) - Via G. Leopardi - Gardone V.T. (Bs)

Elaborato

14

ELABORATO PER AMBITO DI TRASFORMAZIONE N° 10
 VIA G. LEOPARDI

SEZIONI DI PROGETTO

SCALA 1:100

FILE:	514_Tirelli E_AdT 10_2020.wxw	REVISIONE:		DATA:	14/12/2020
STRUTTURE:					
IMPIANTI:					
PROGETTISTA:	Studio Associato Archetti-Guarantini - Architetti Via Quarto dei Mille, 10 - 25126 - Brescia tel. 030 360969				