


## PARCHEGGI PERTINENZIALI

scala 1:500

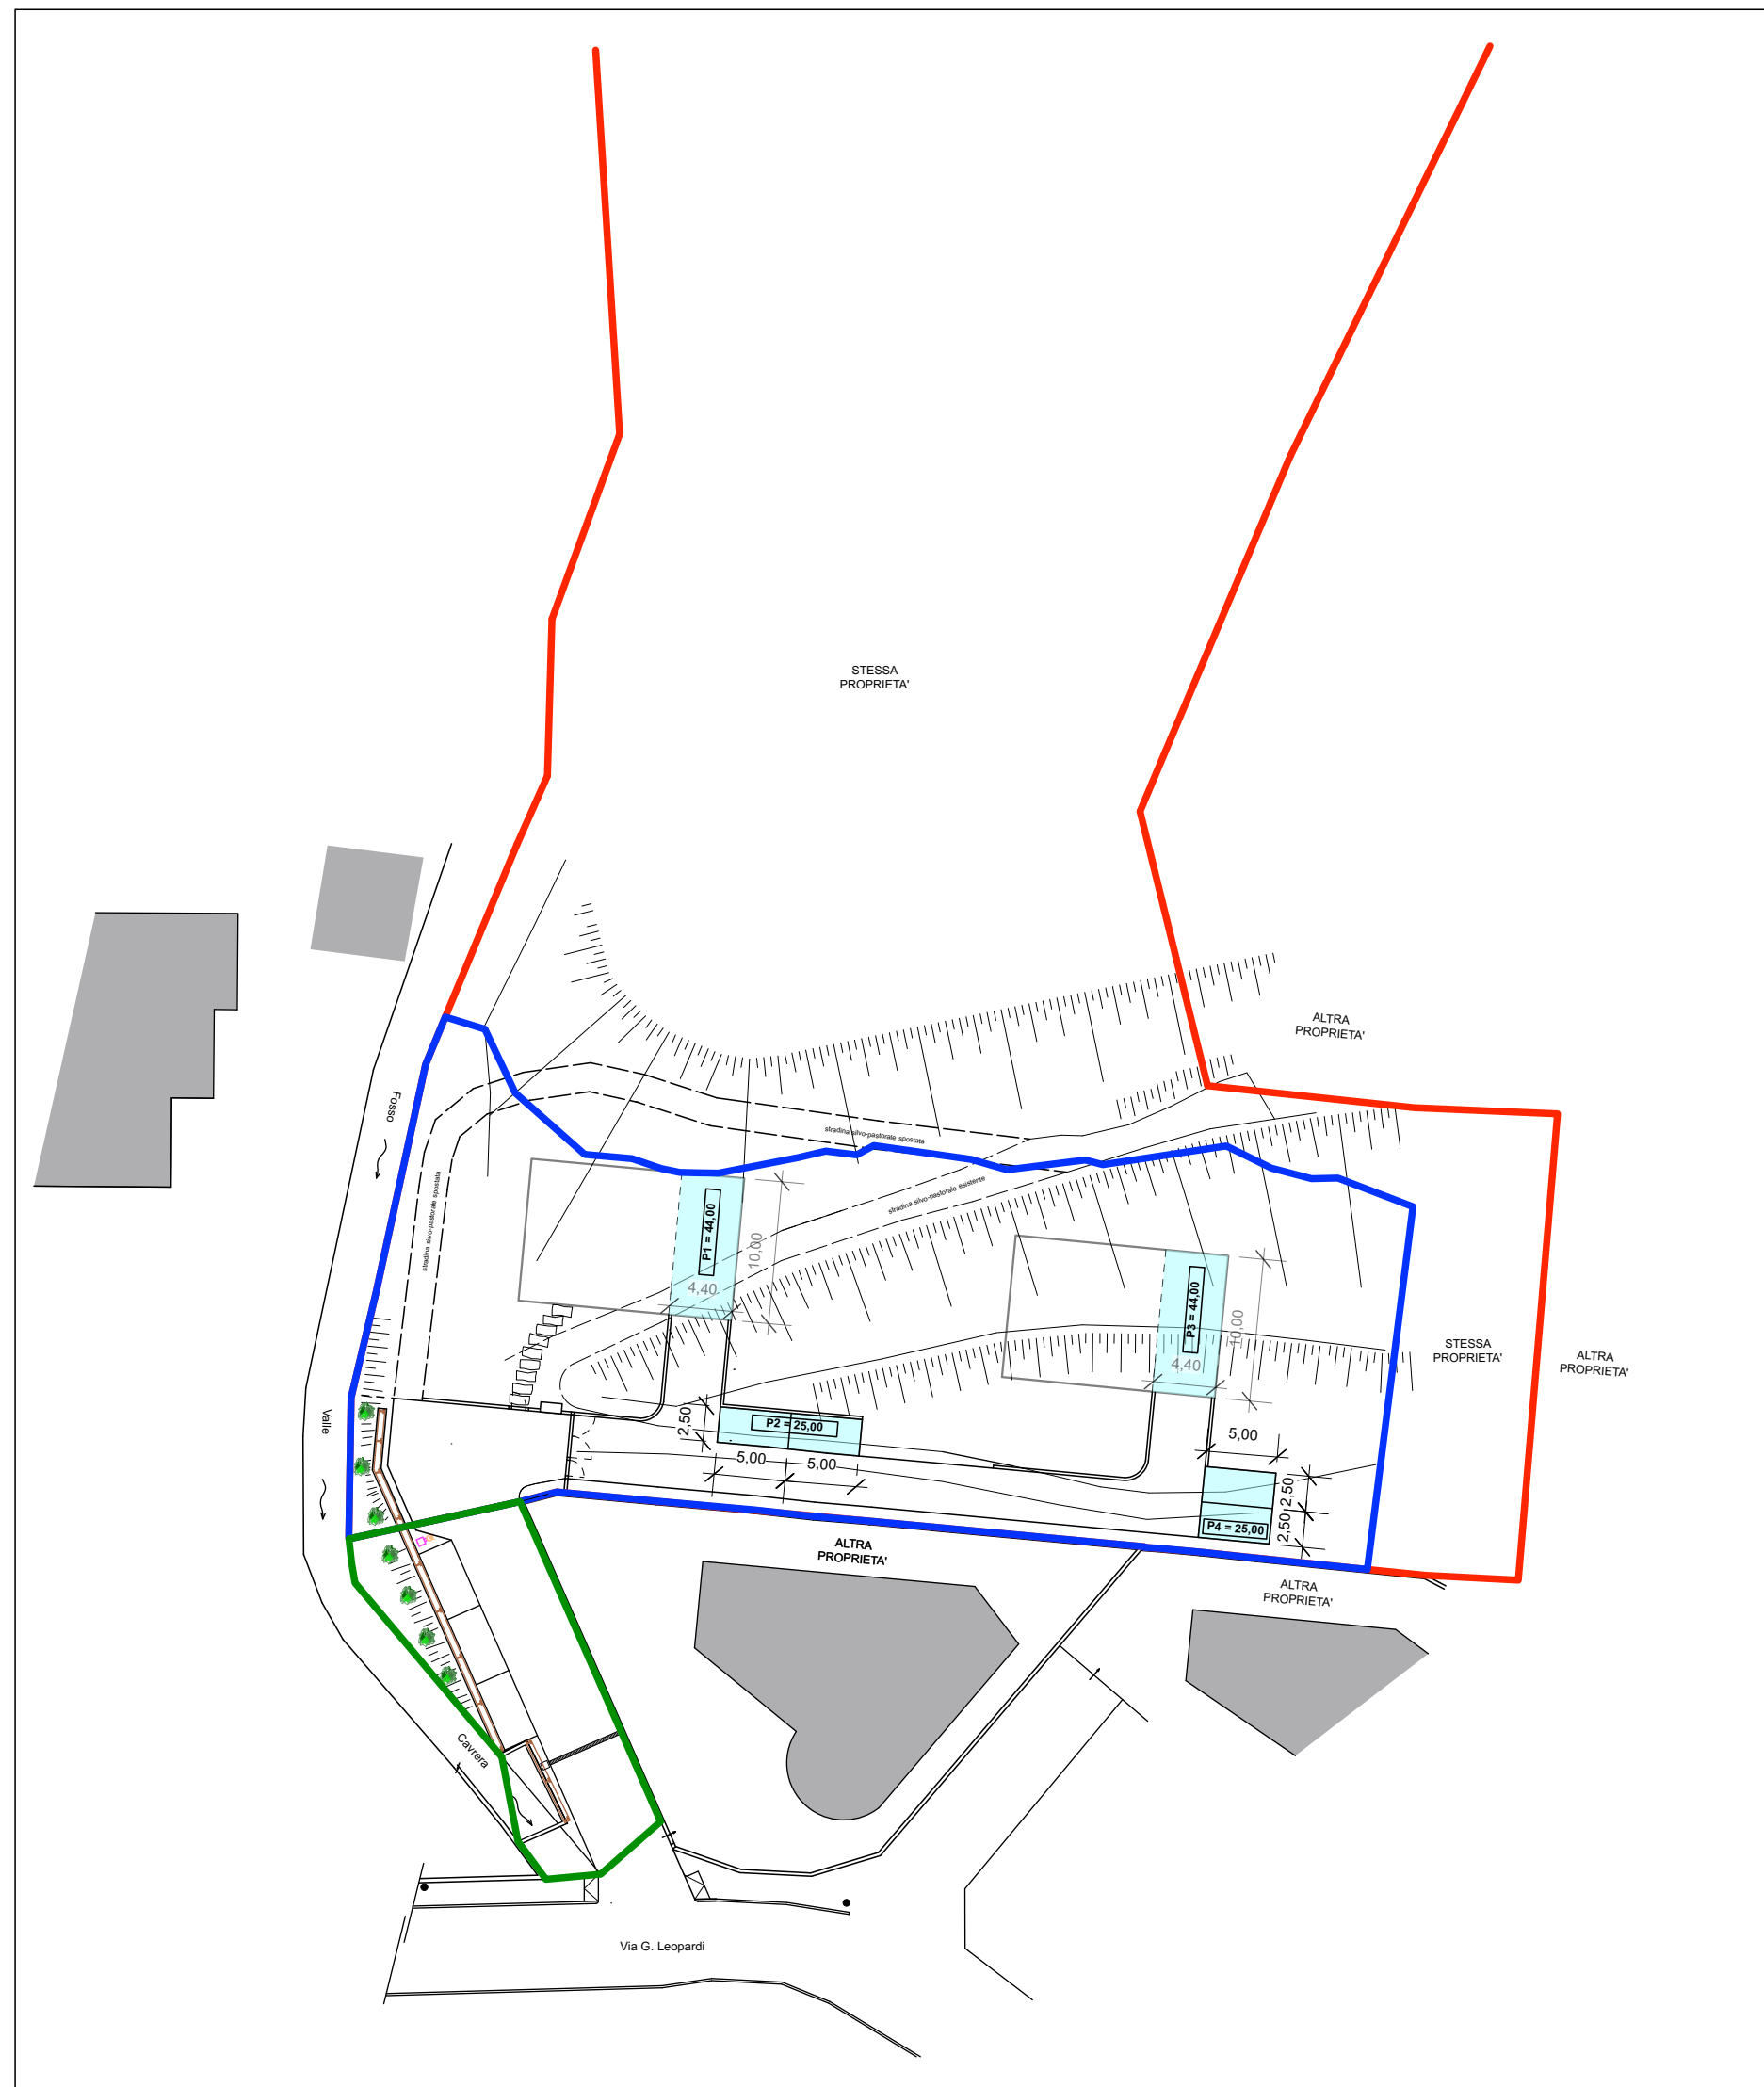

PARCHEGGIO PERTINENZIALE	
P1 =	MQ 44,00
P2 =	MQ 25,00
P3 =	MQ 44,00
P4 =	MQ 25,00
<b>MQ 138,00 &gt; MQ 135,00</b>	
verificato	

	LIMITE LOTTO DI PROPRIETA'
	INGOMBRO ADT 10
	INGOMBRO AREA VERDE PUBBLICO

**TIRELLI EDOARDO e TAVELLI DOMENICA FULVIA**  
 [Eredi Tirelli Primo] - Via G. Leopardi - Gardone V.T. (Bs)

Elaborato  
**15**

ELABORATO PER AMBITO DI TRASFORMAZIONE N° 10  
 VIA G. LEOPARDI

### VERIFICA PARCHEGGI PERTINENZIALI

SCALA 1:500

FILE:	514_Tirelli E_AdT 10_2020.wvx	REVISIONE:		DATA:	14/12/2020
STRUTTURE:					
IMPIANTI:					
PROGETTISTA:	Studio Associato Archetti-Guarantini - Architetti Via Quarto dei Mille, 10 - 25128 - Brescia tel. 030 360969				