




**PLANIMETRIA DI RILIEVO**  
scala 1:200

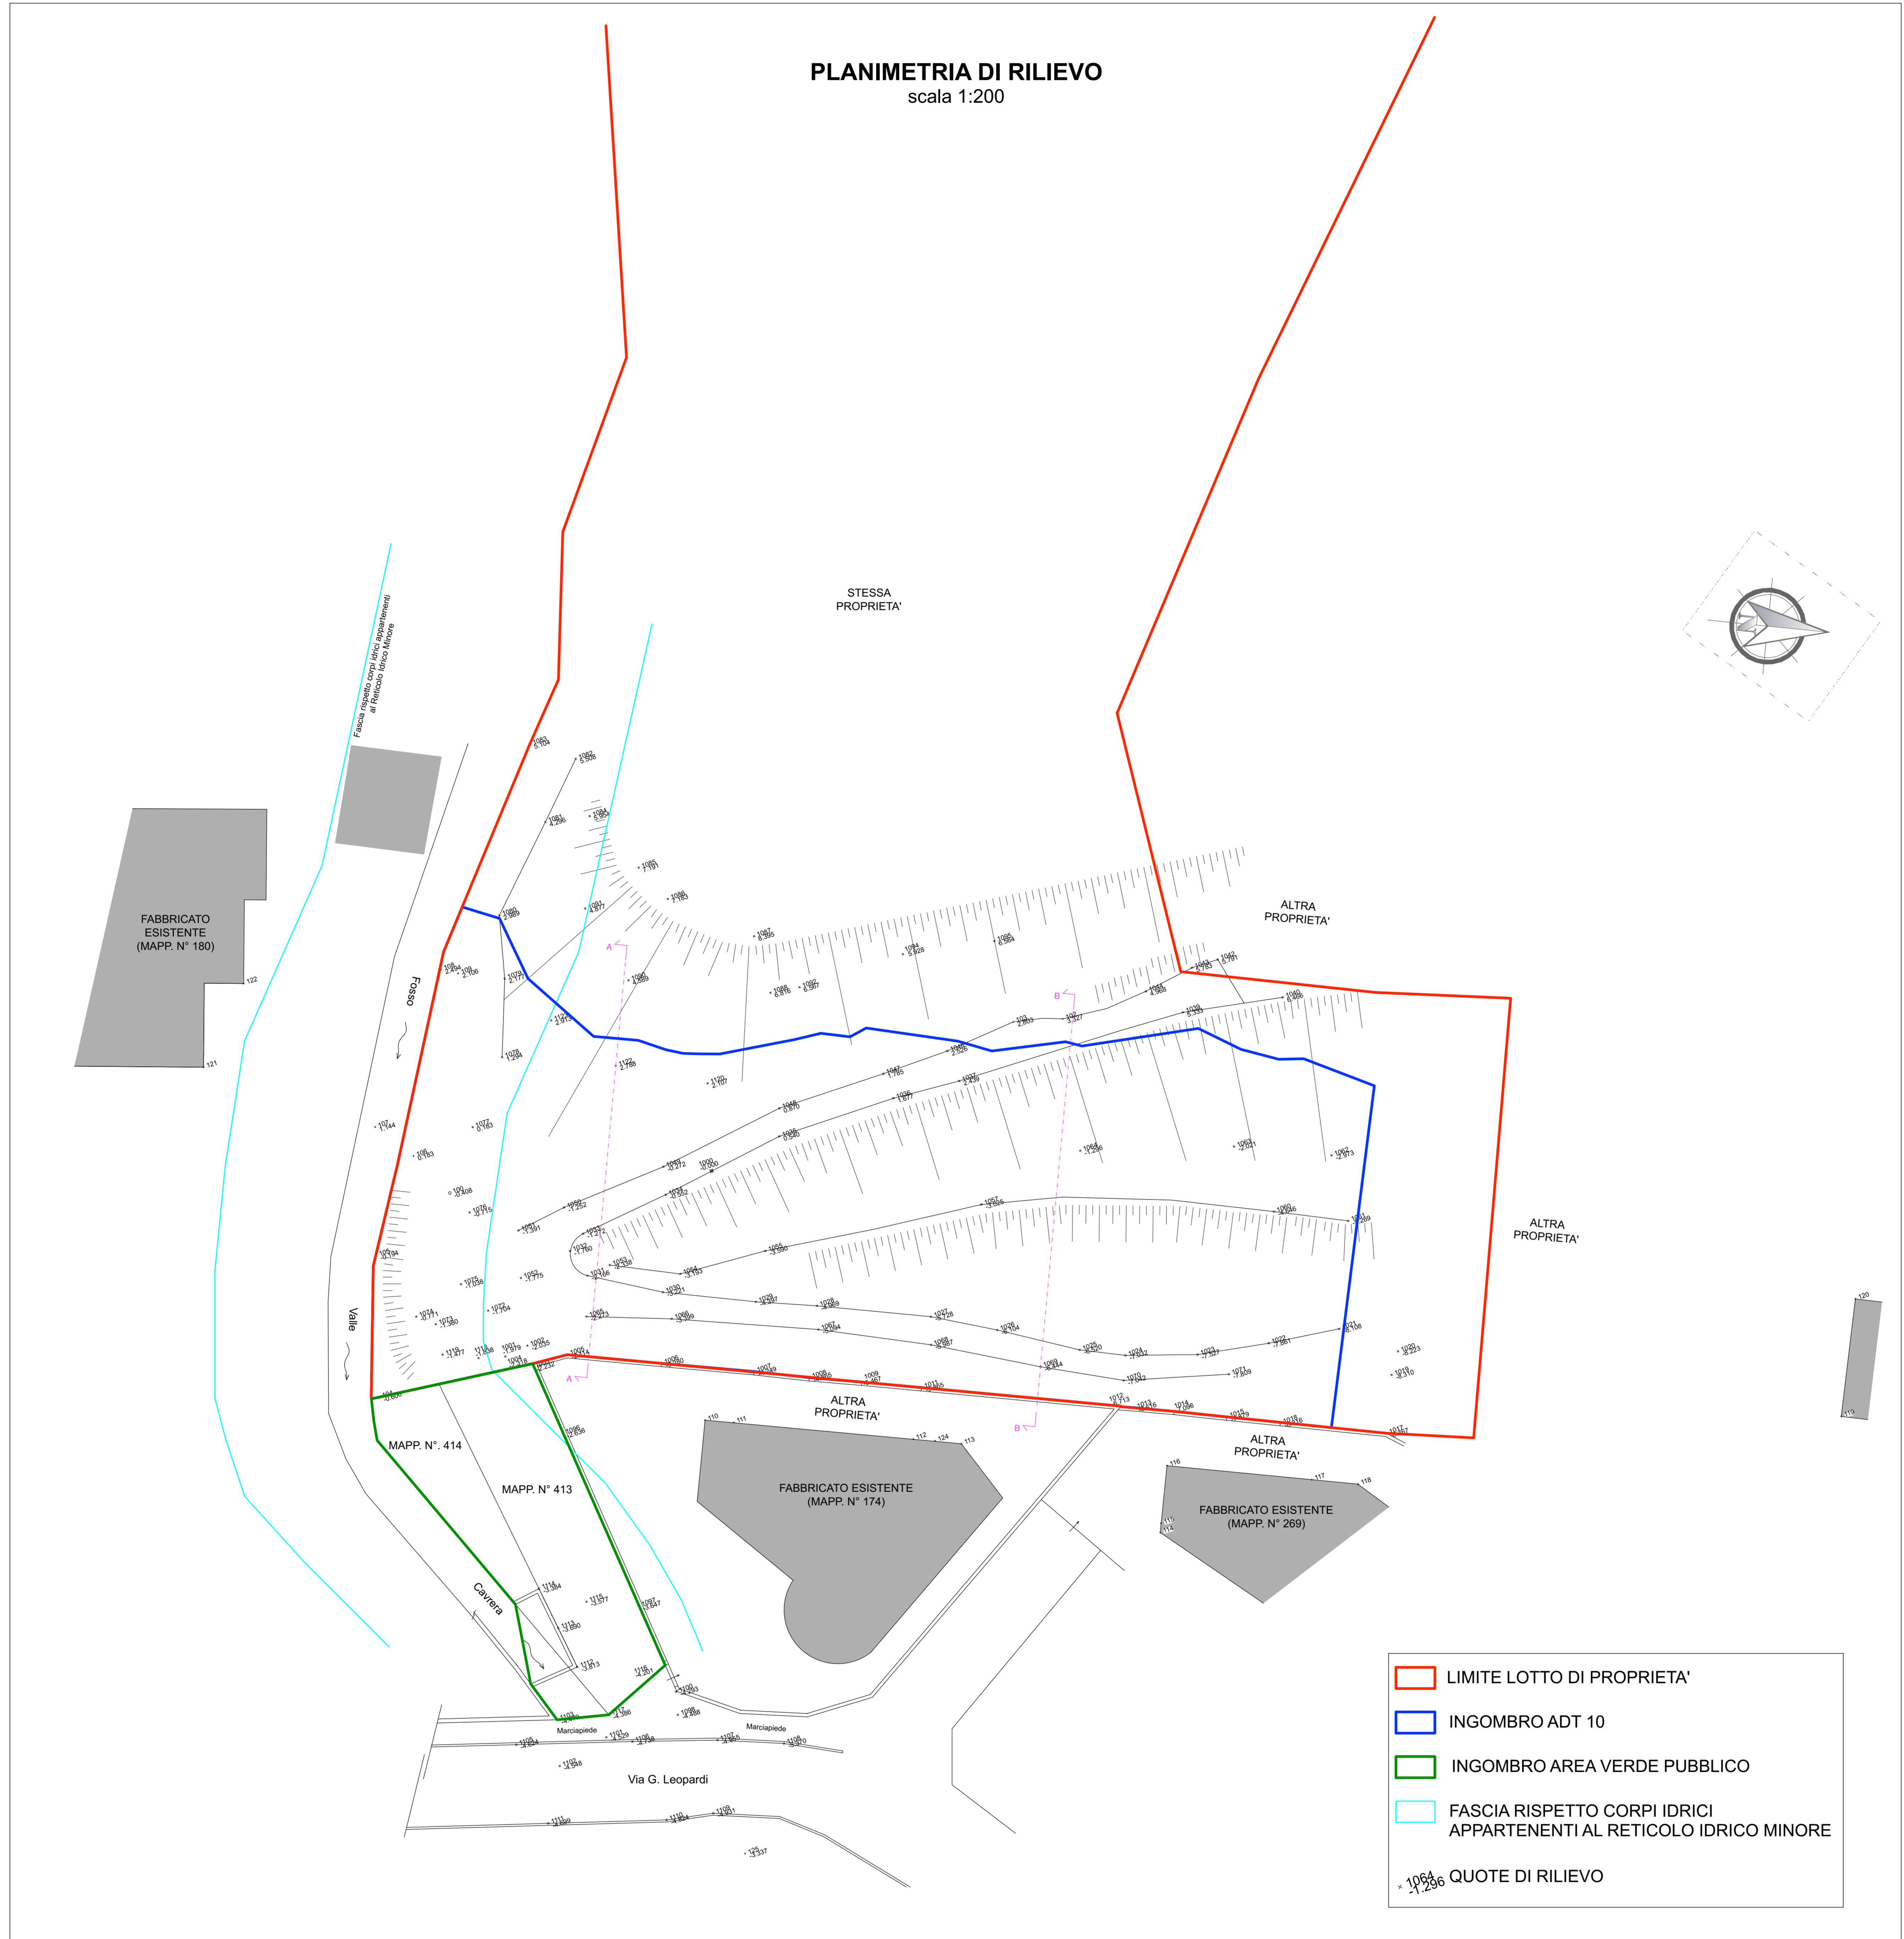

**SEZIONE A-A**  
scala 1:100

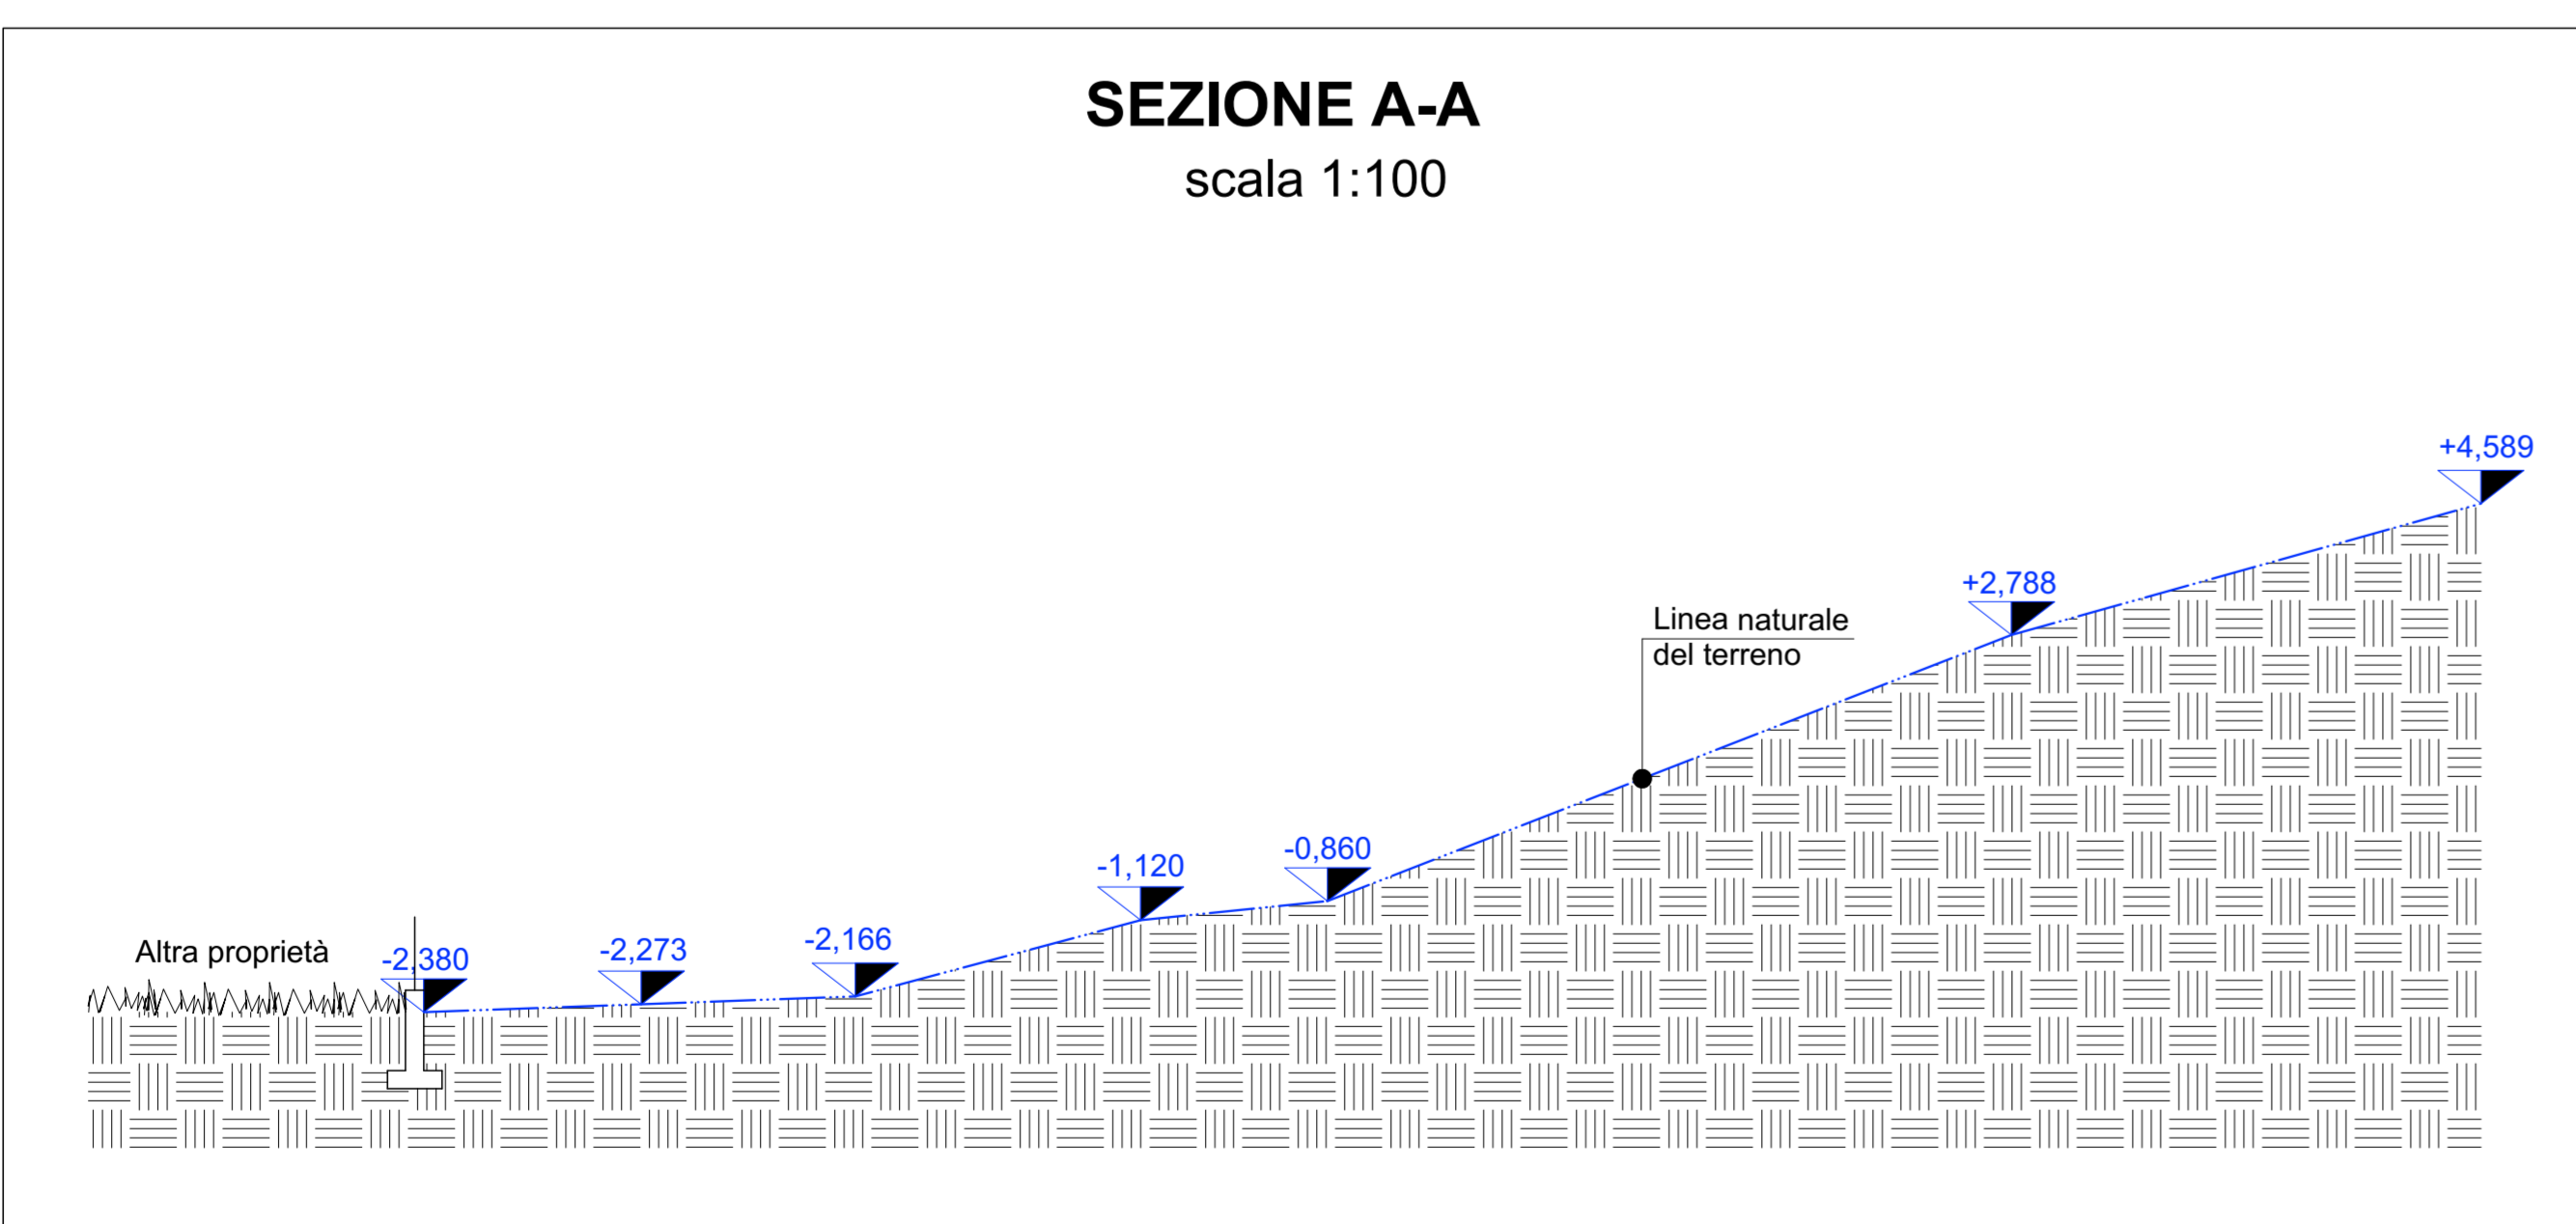

**SEZIONE B-B**  
scala 1:100

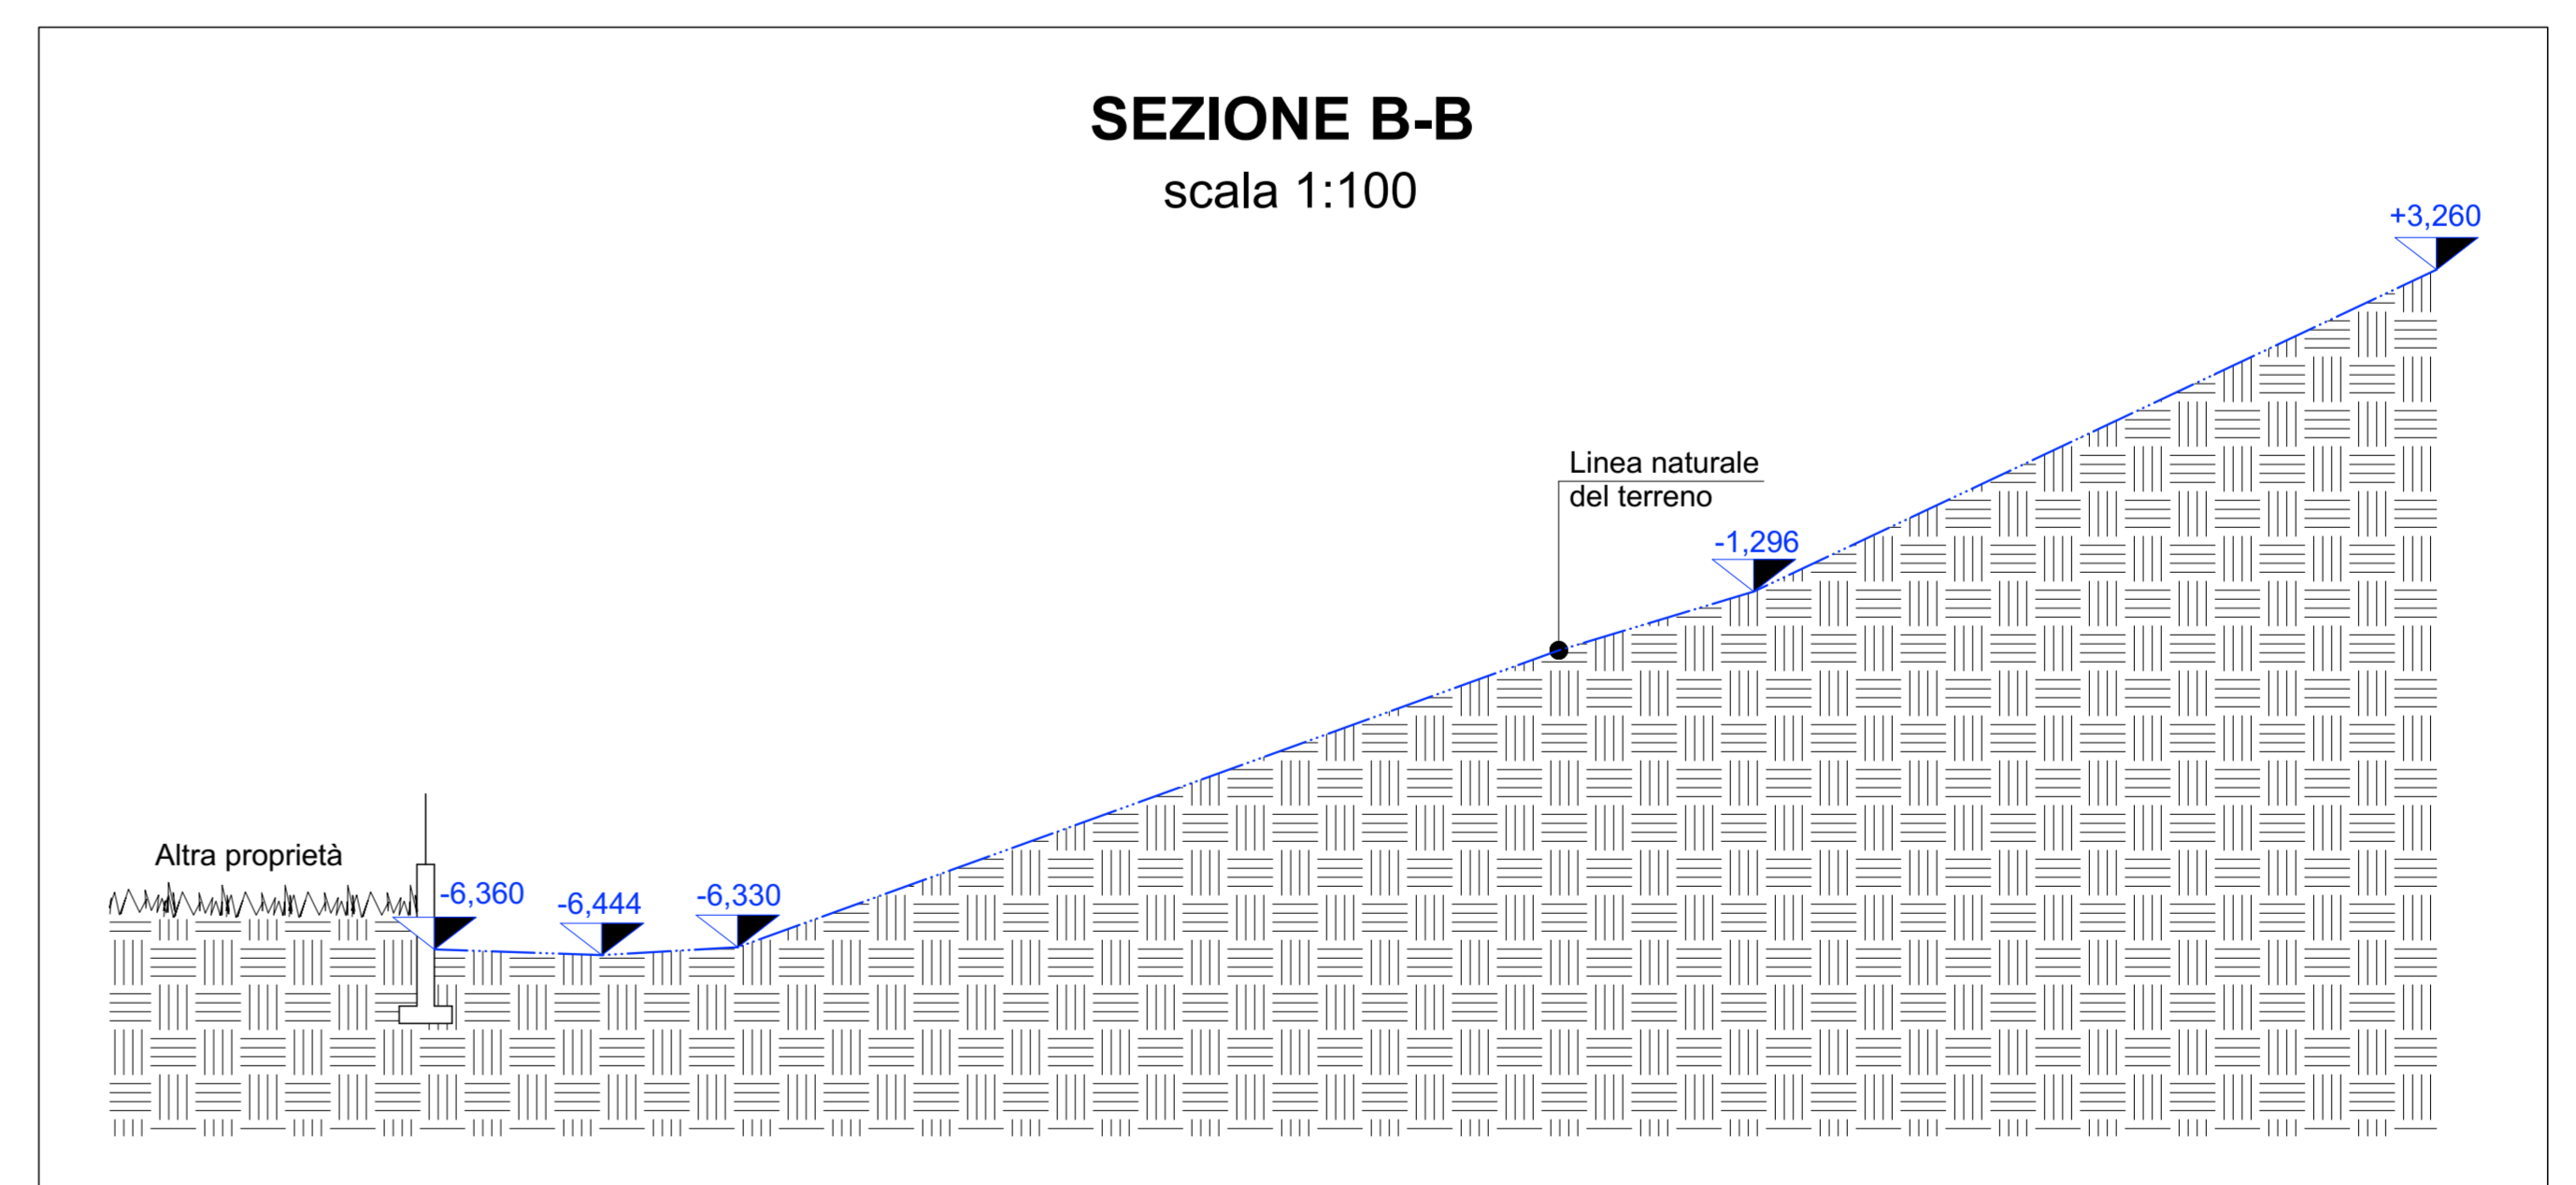

TIRELLI EDOARDO e TAVELLI DOMENICA FULVIA  
(Eredi Tirelli Primo) - Via G. Leopardi - Gardone V.T. (Bs)

12

ELABORATO PER AMBITO DI TRASFORMAZIONE N° 10  
VIA G. LEOPARDI

**PLANIMETRIA E PROFILI STATO DI FATTO**  
Planimetria di rilievo ambito ADT 10 e sezioni di rilievo

FILE: 014_Tirelli_APT 10_2020.dwg	REVISIONE:	DATA: 14/10/2020	SCALA: 1:200 - 1:100
STRUTTURE:			
IMPIANTI:			
PROGETTISTA:	DISGNATO DA:		

Studio Associato Archetti-Quaranta - Architetto  
Via Quarto de' Mile 10 - 25128 - Brescia  
tel. 030 360989