
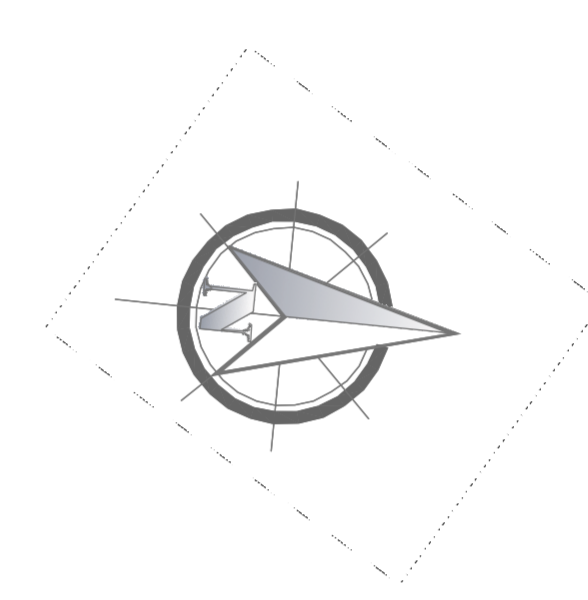


SCHEMA FOGNARIO
scala 1:200

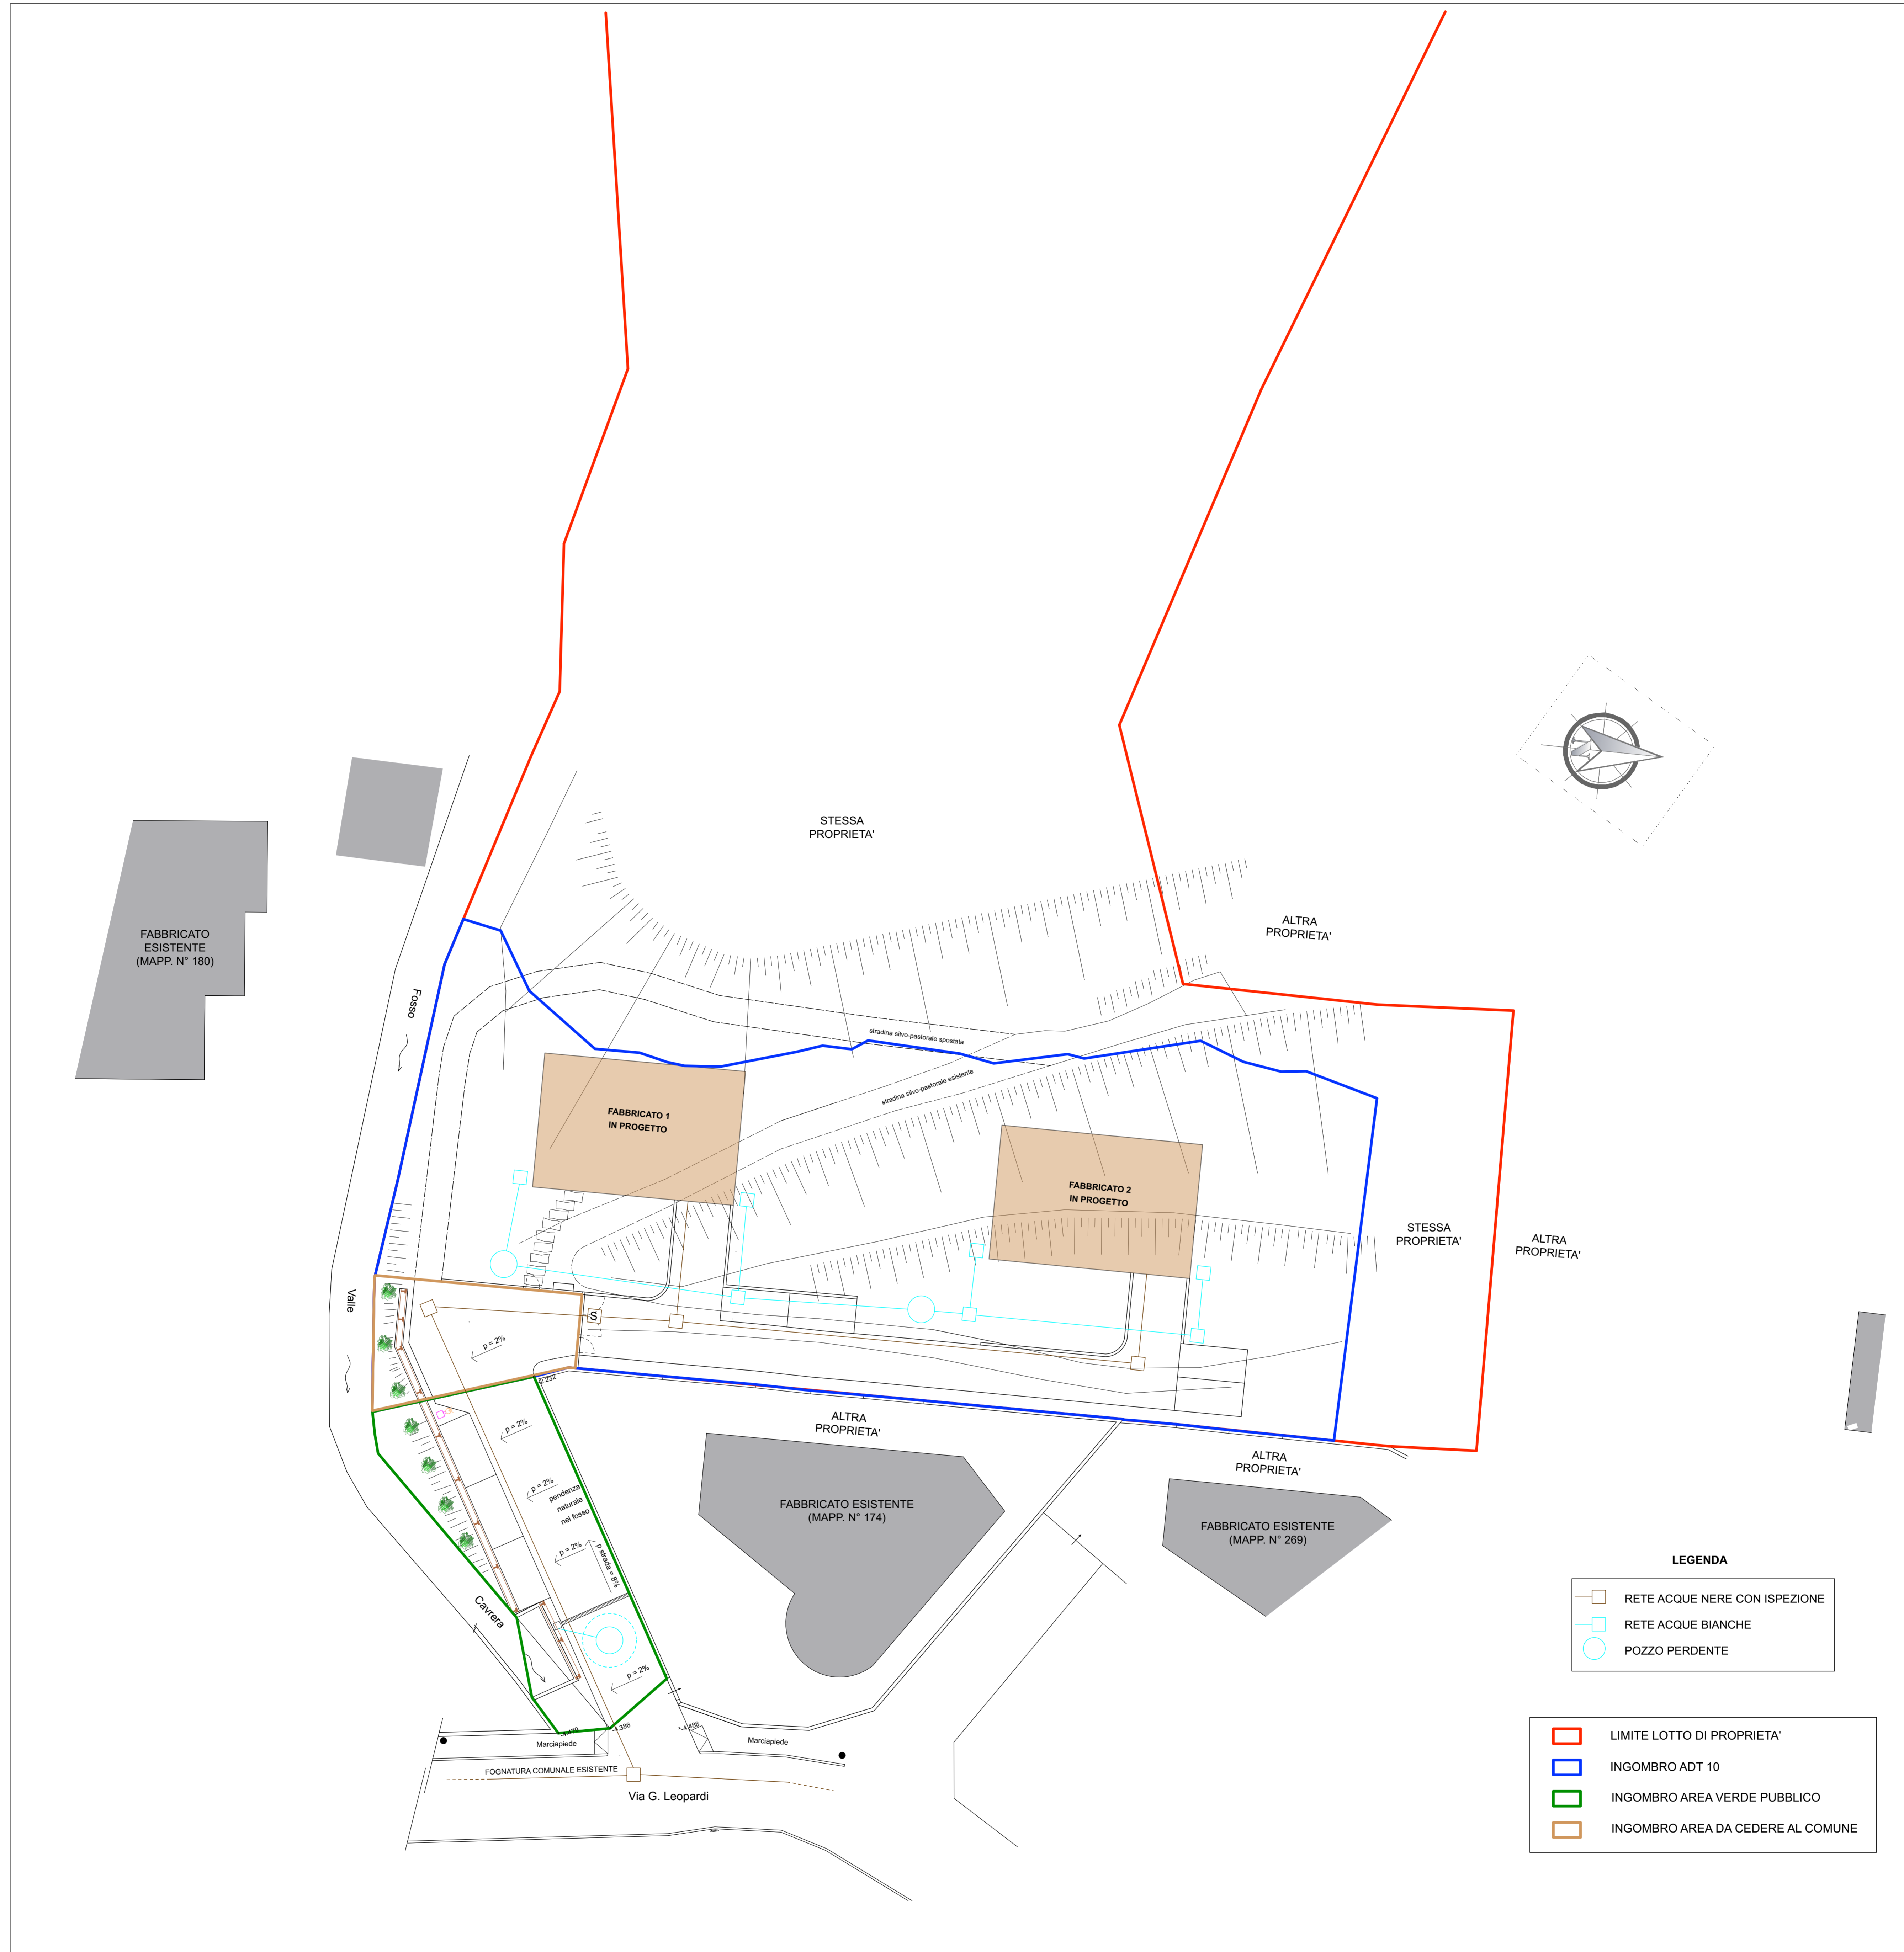

- LEGENDA**
- RETE ACQUE NERE CON ISPEZIONE
 - RETE ACQUE BIANCHE
 - POZZO PERDENTE
-
- LIMITE LOTTO DI PROPRIETA'
 - INGOMBRO ADT 10
 - INGOMBRO AREA VERDE PUBBLICO
 - INGOMBRO AREA DA CEDERE AL COMUNE

TIRELLI EDOARDO e TAVELLI DOMENICA FULVIA
(Eredi Tirelli Primo) - Via G. Leopardi - Gardone V.T. (Bs)

ELABORATO PER AMBITO DI TRASFORMAZIONE N° 10
VIA G. LEOPARDI

SCHEMA FOGNARIO

SCALA 1:200

FILE: S14_Tirelli_E_Amt_10_2020.wbx	REVISIONE:	DATA: 14/10/2020
STRUTTURE:		
IMPIANTI:		
PROGETTISTA:	DEGNATO DA:	

Studio Associato Architetto-Quantificatore - Architetto
Via Quarto dei Milani, 10 - 20138 - Milano
tel. 02 3838969