




PLANIMETRIA STATO DI FATTO
scala 1:100

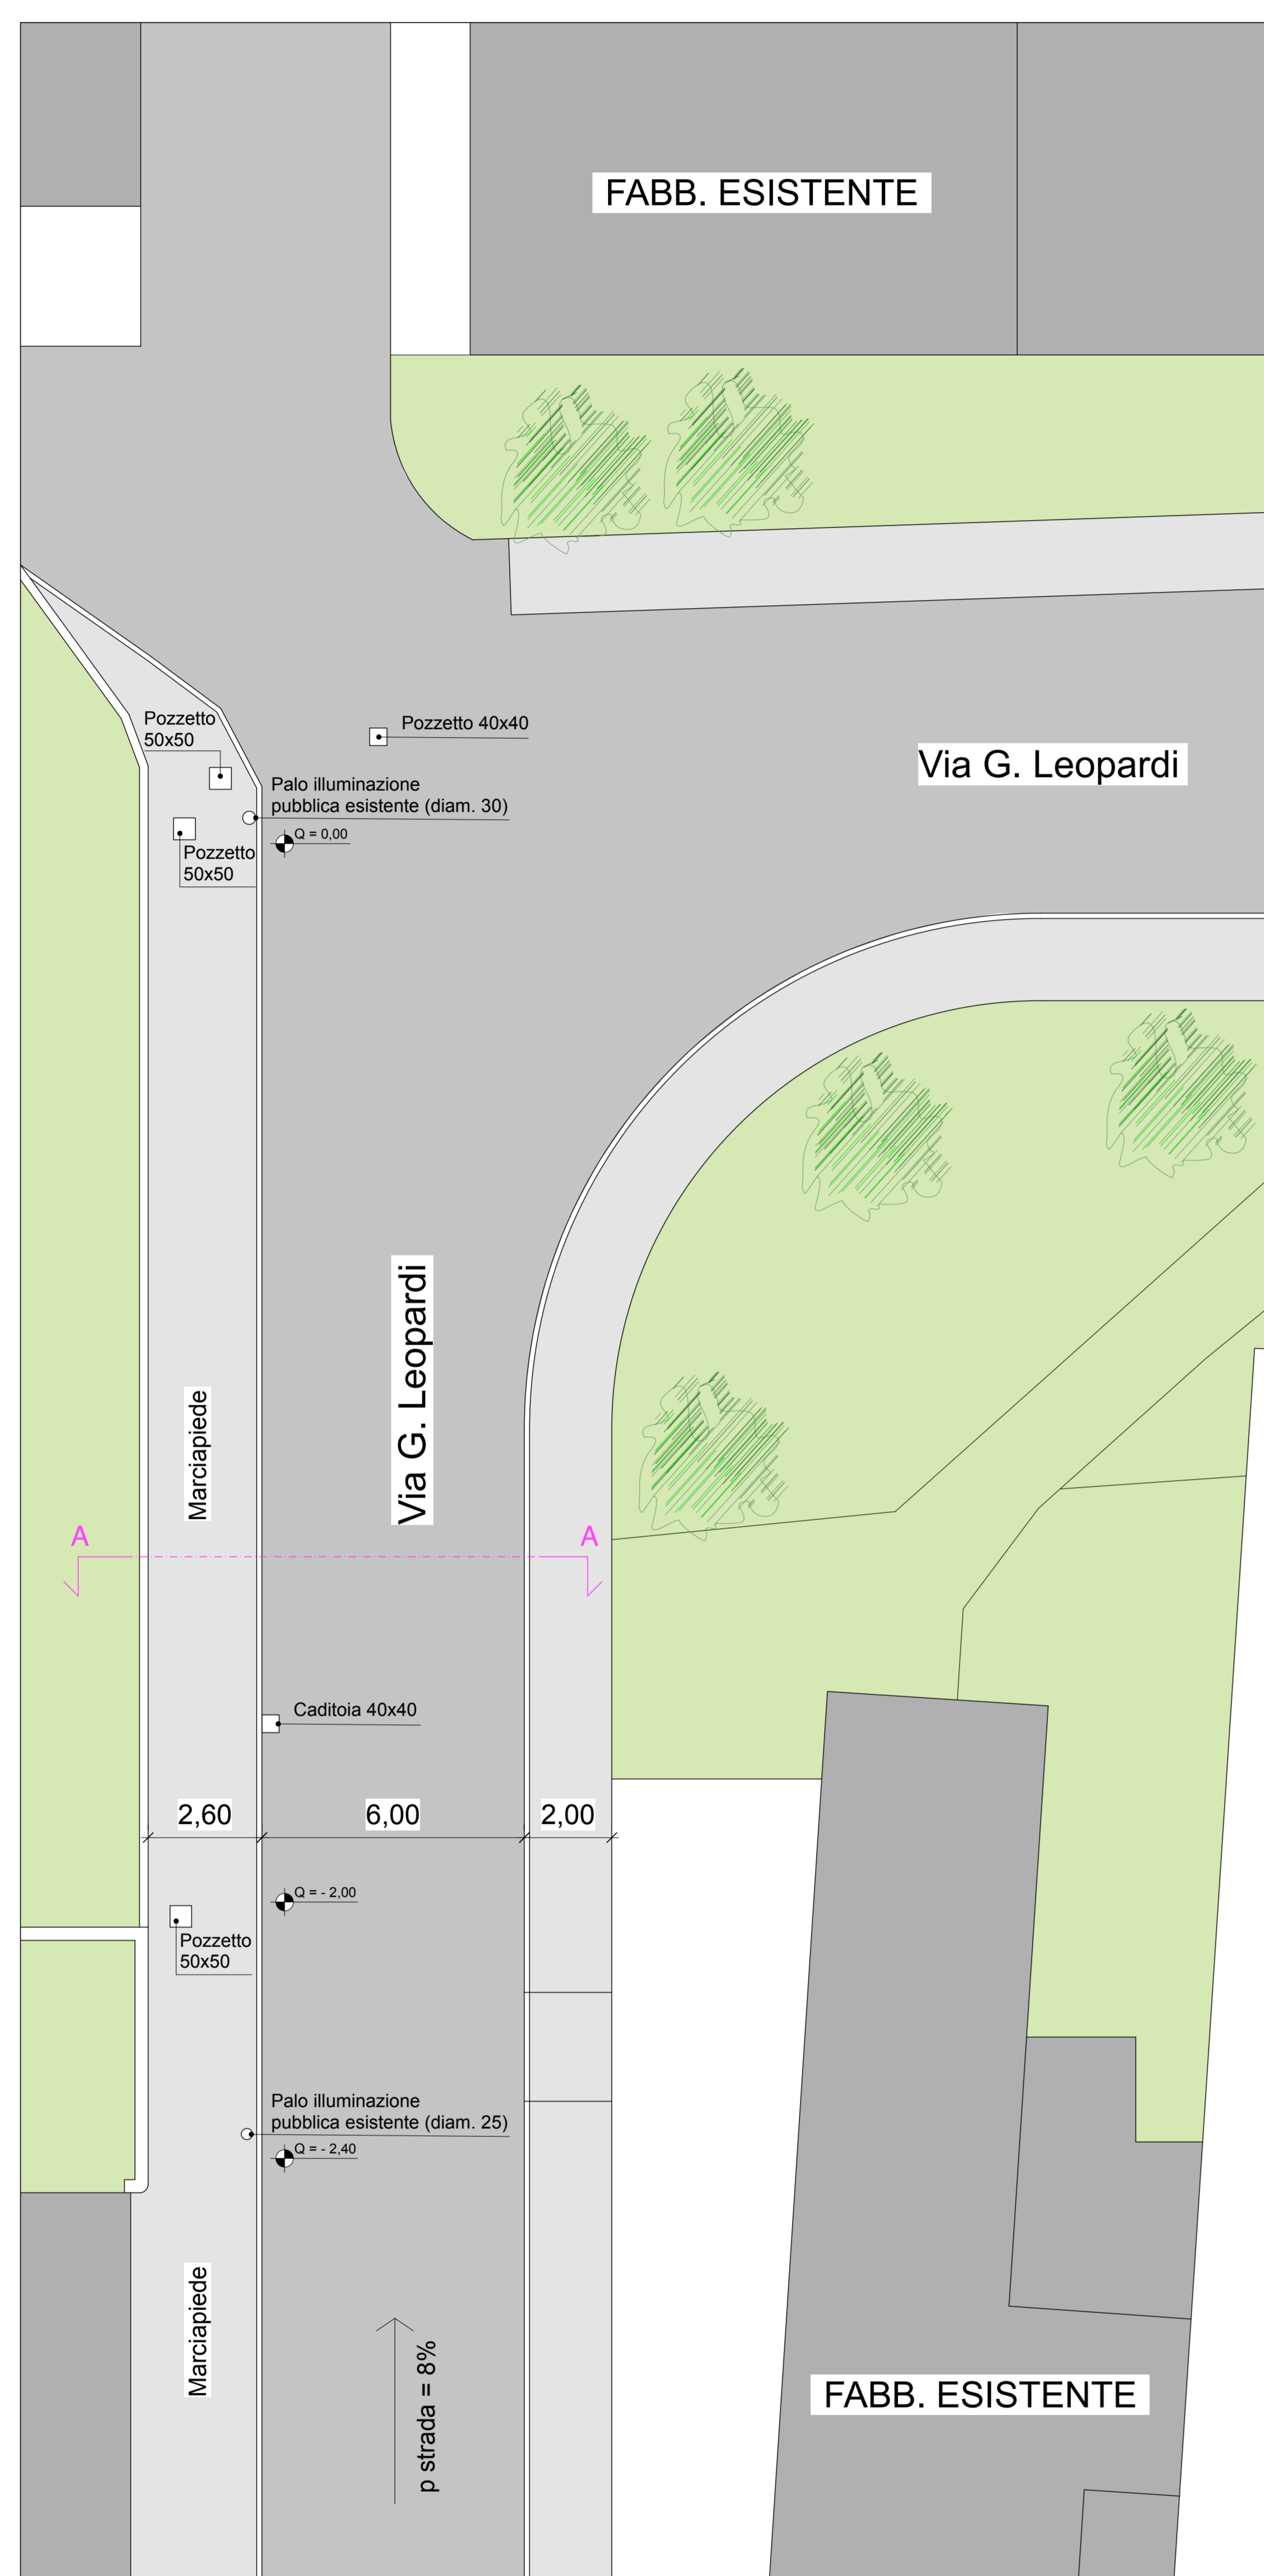


PLANIMETRIA DI PROGETTO
scala 1:100

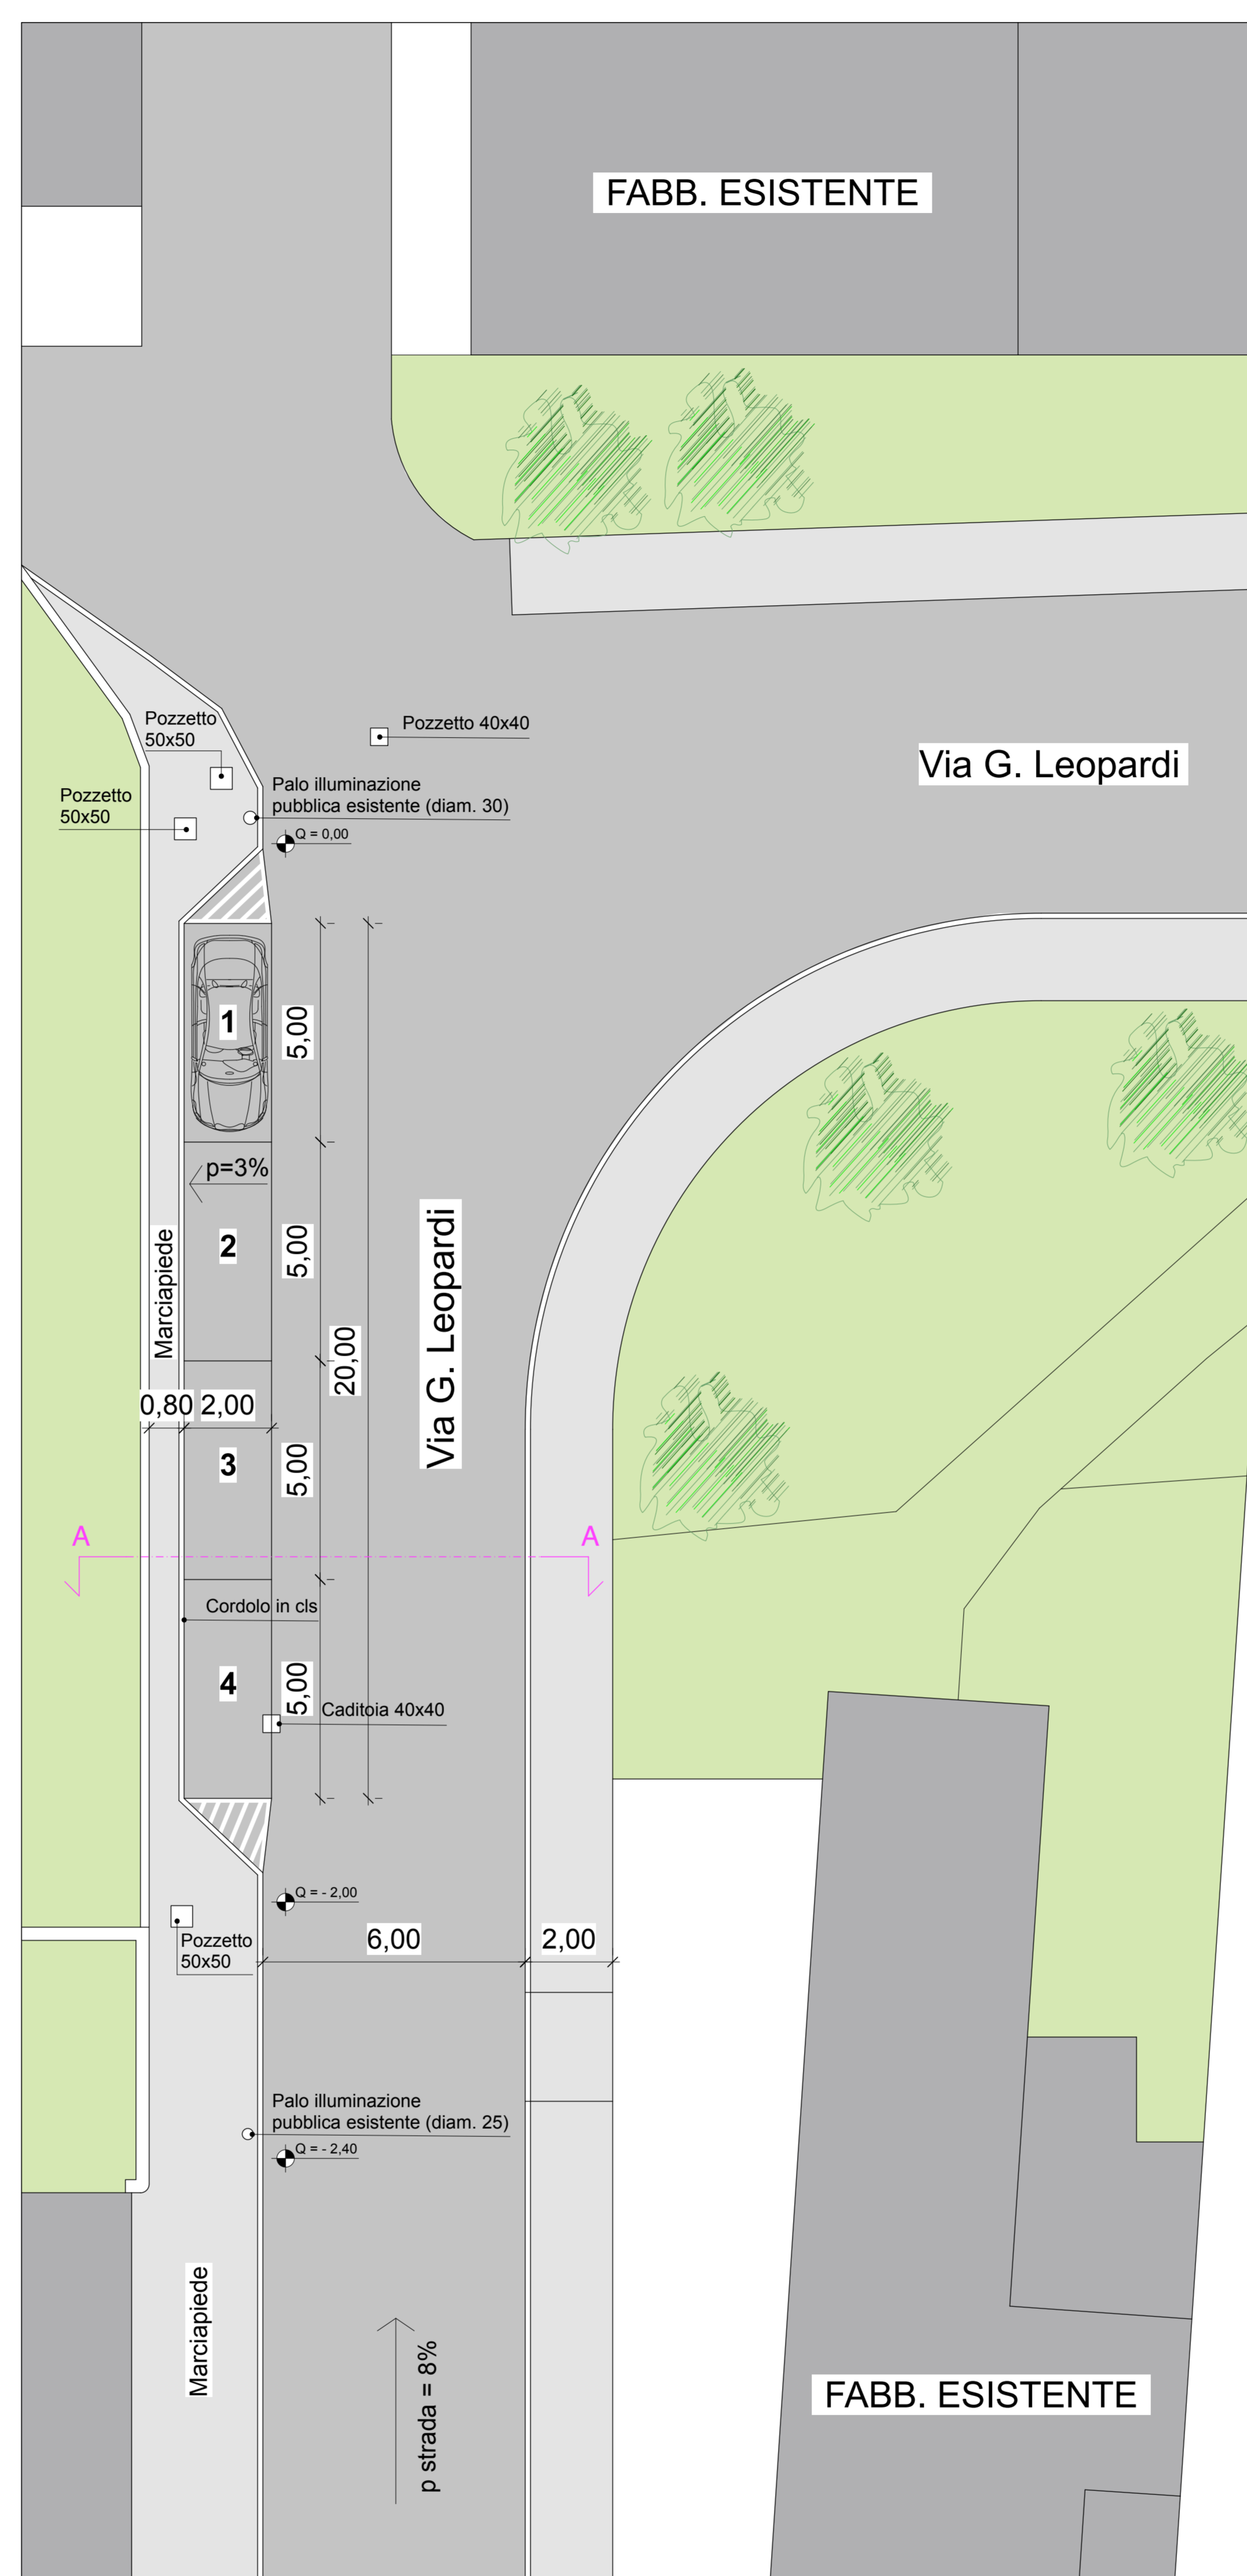


PLANIMETRIA DI SOVRAPPOSIZIONE
scala 1:100

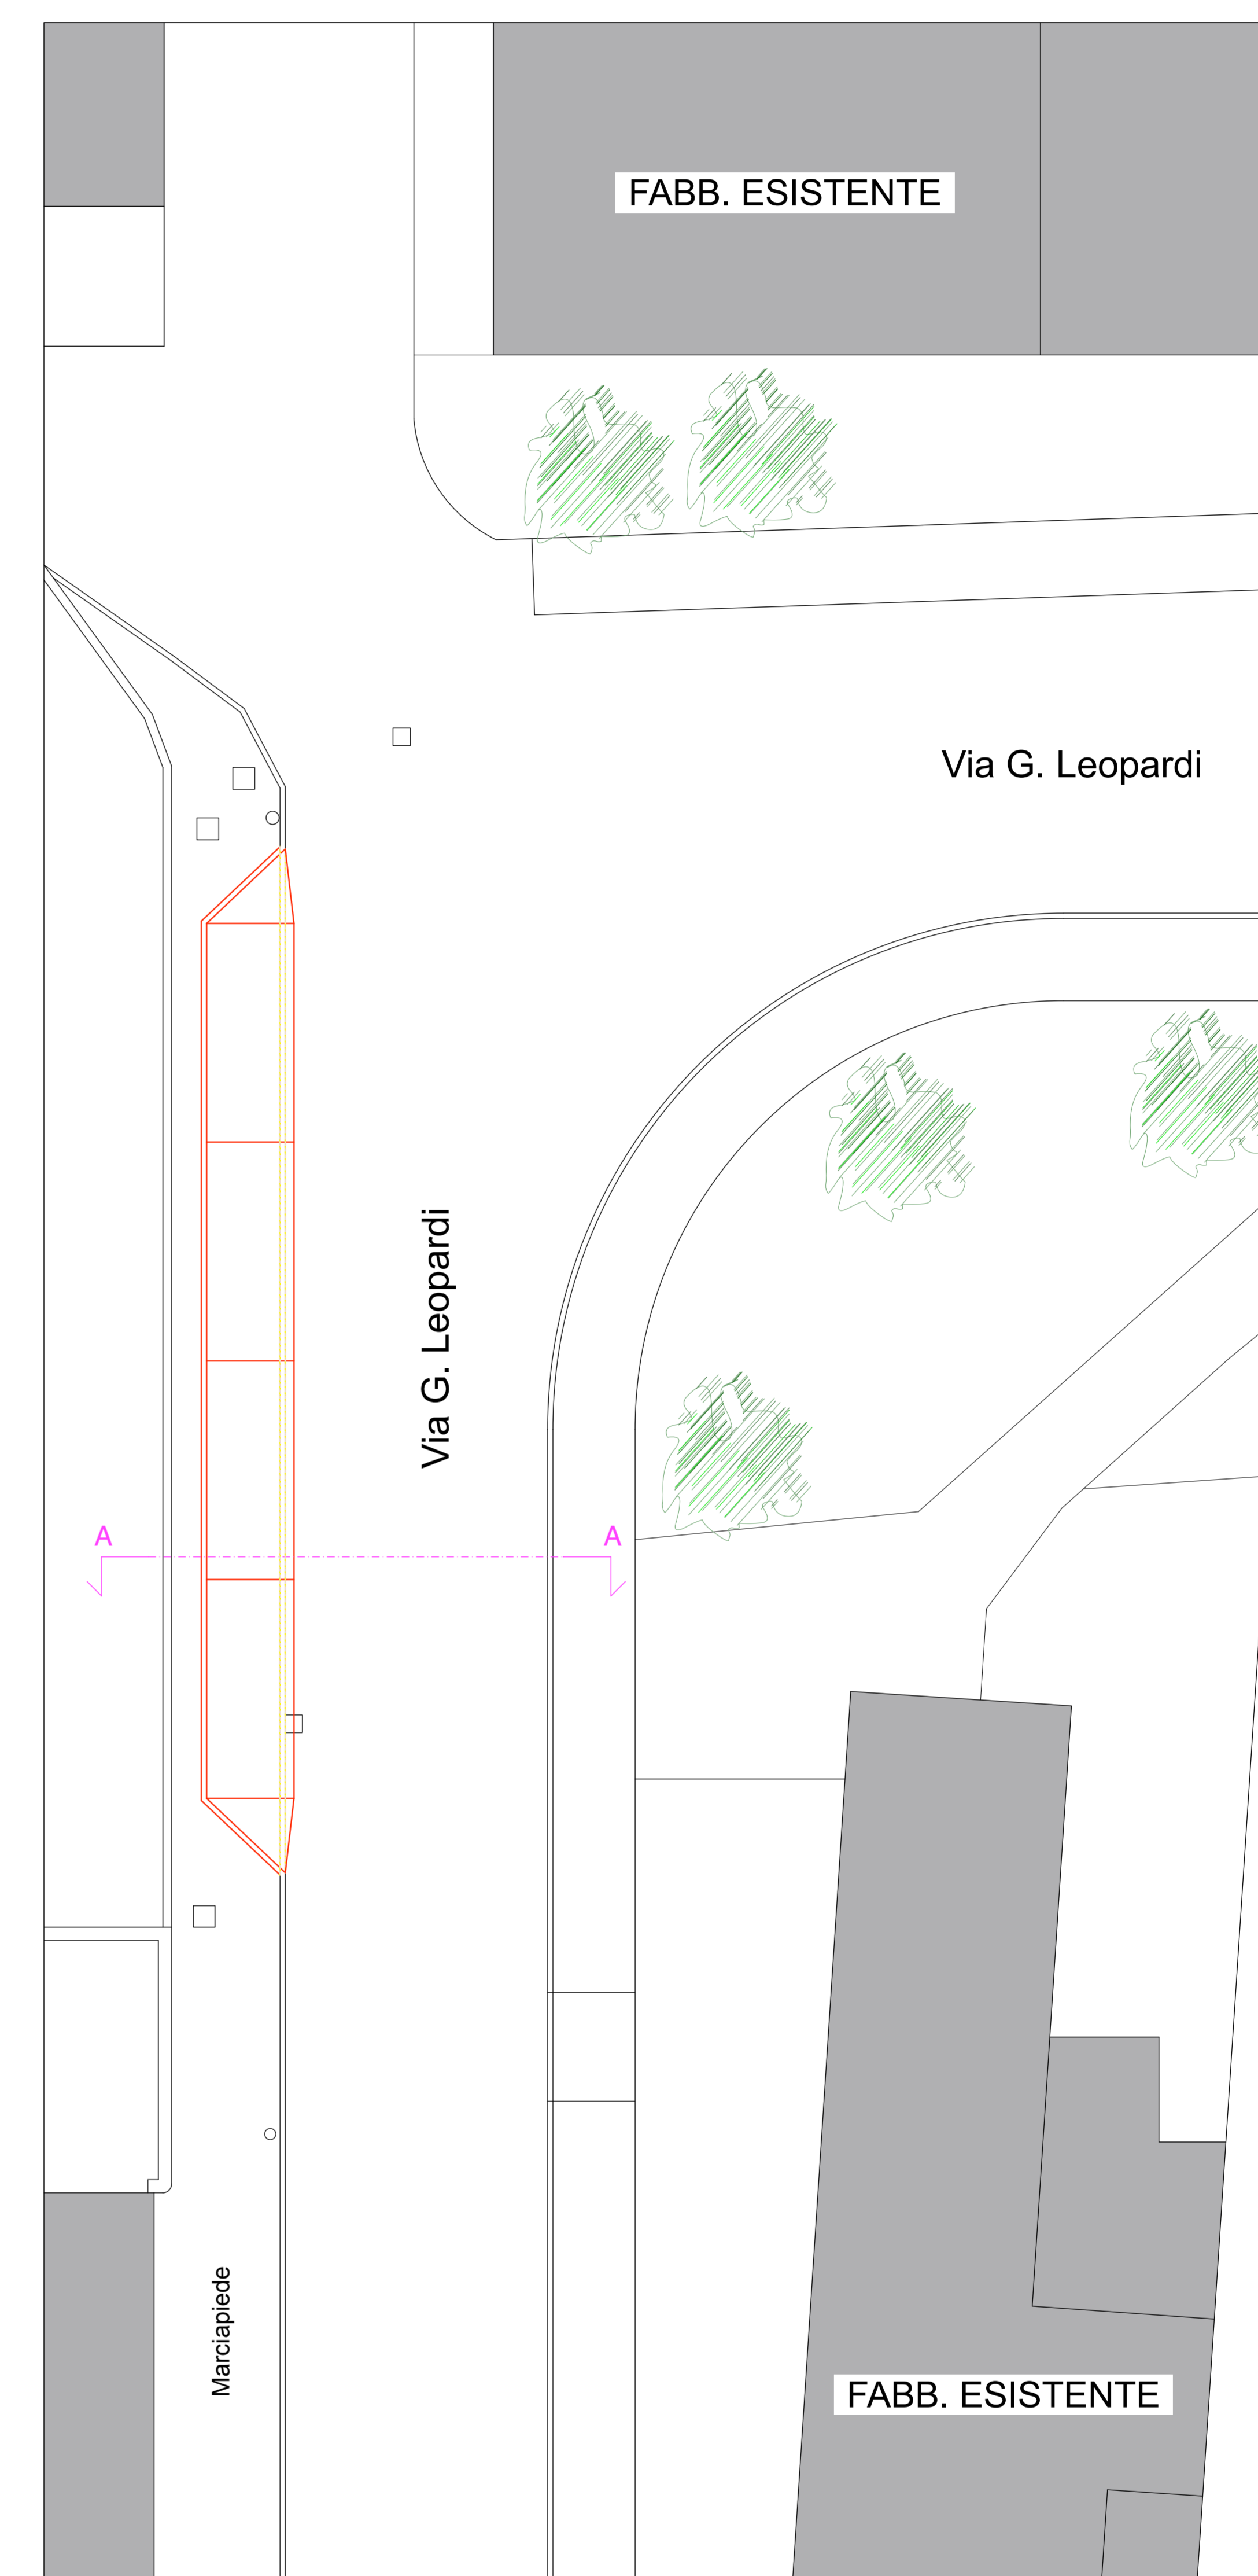


SEZIONE STATO DI FATTO
scala 1:100

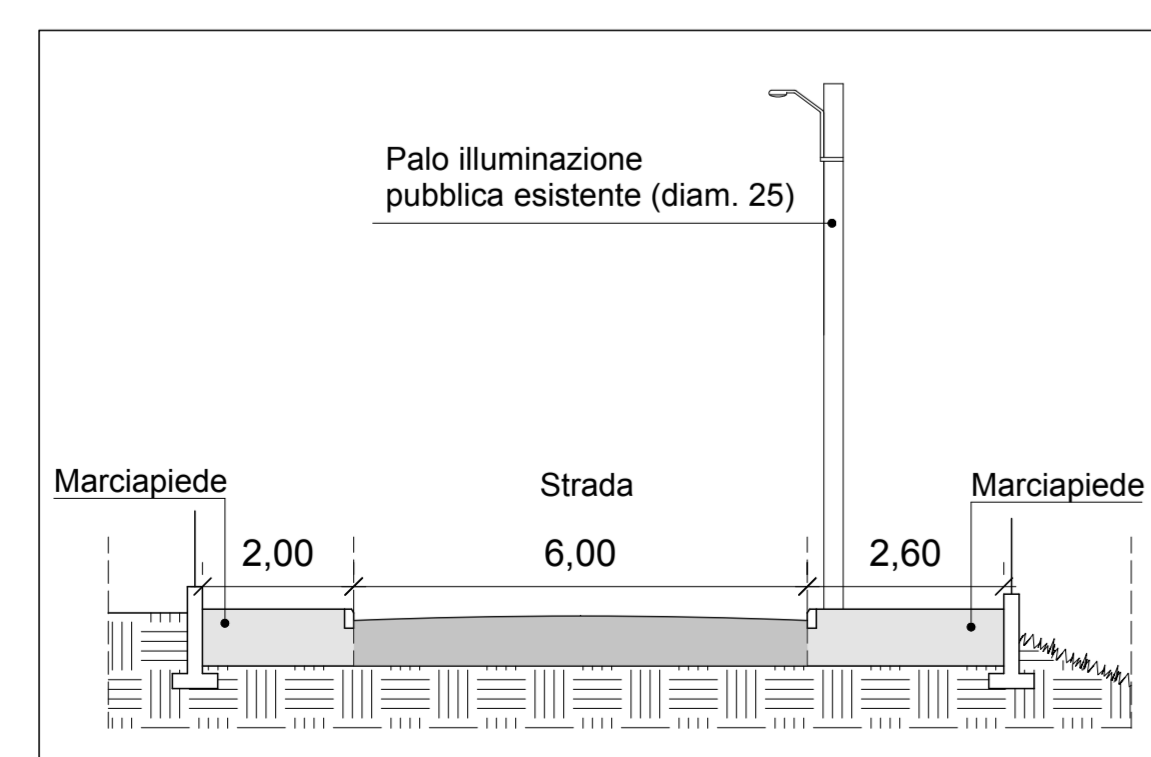

SEZIONE DI PROGETTO
scala 1:100

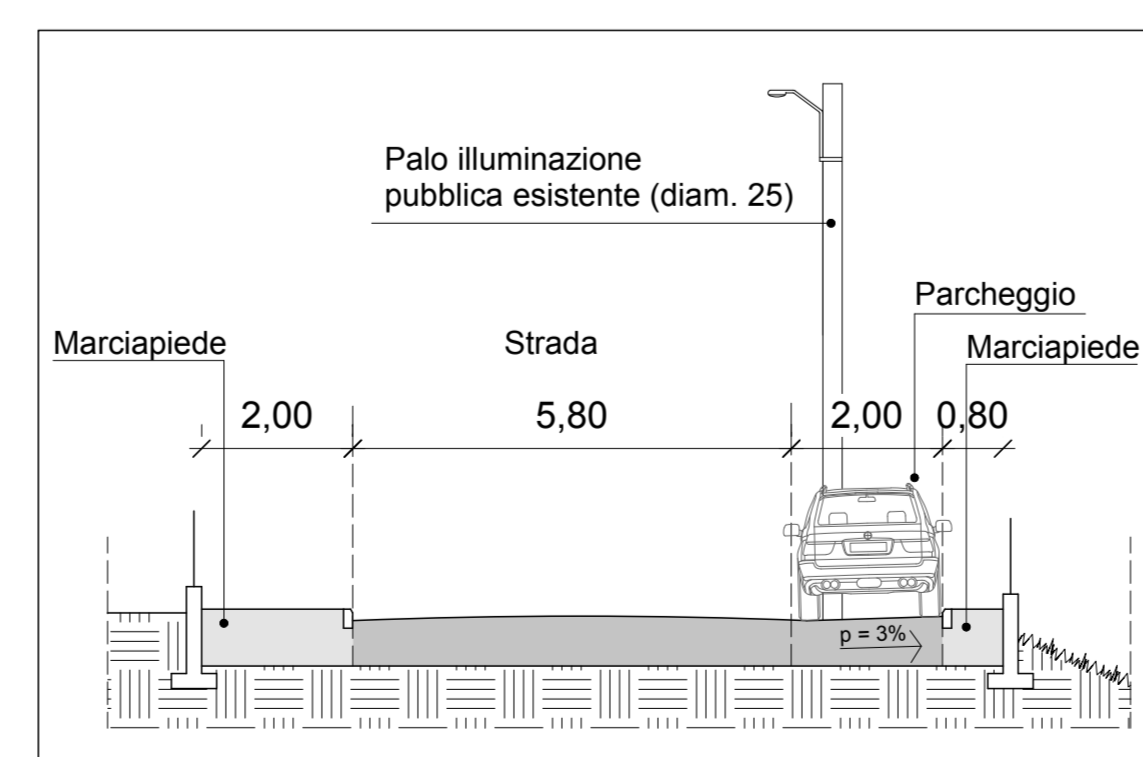

SEZIONE DI SOVRAPPOSIZIONE
scala 1:100

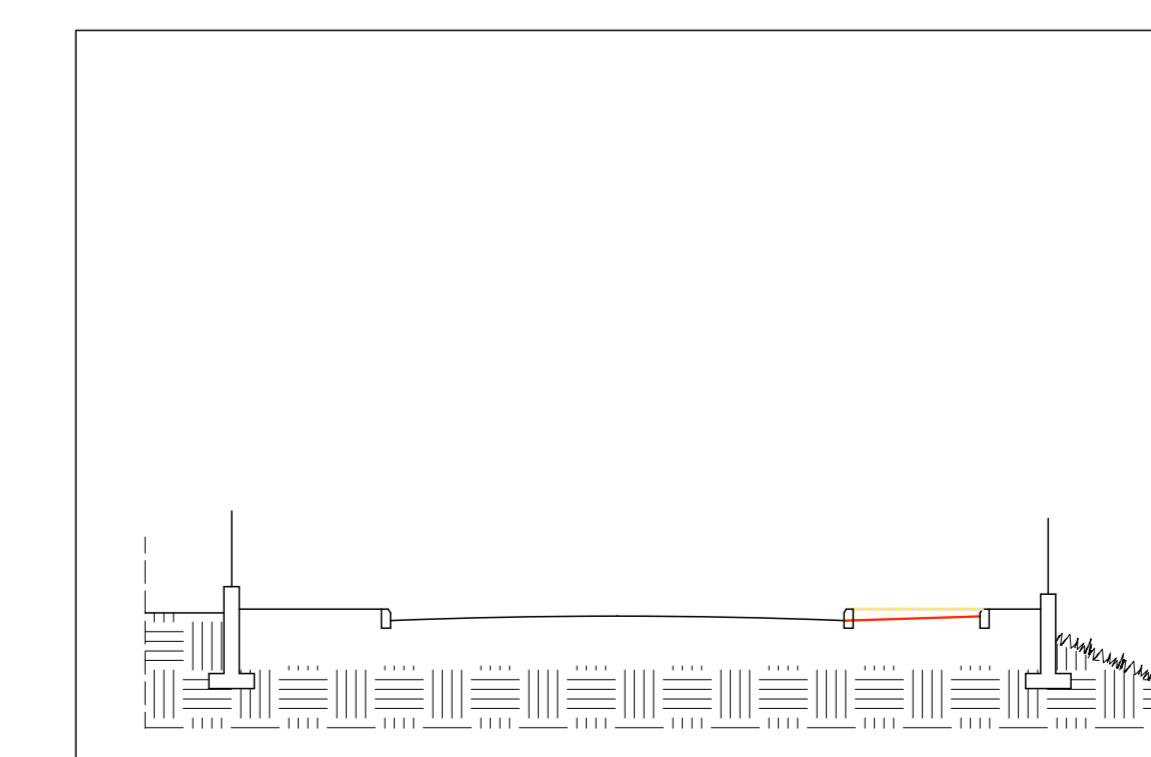

DEMOLIZIONE
NUOVA COSTRUZIONE

TIRELLI EDDARDO e TAVELLI DOMENICA FULVIA
(Eredi Tirelli Primo) - Via G. Leopardi - Gardone V.T. (Bs)

20

ELABORATO PER AMBITO DI TRASFORMAZIONE N° 10
VIA G. LEOPARDI

PROGETTO OPERE URBANIZZAZIONE - Parcheggio 2
Planimetria e sezione stato di fatto, di progetto e di sovrapposizione

FILE:	514_Tirelli_E_Art10_2020.vsw	REVISIONE:	DATA: 20/04/2021
STRUTTURE:			
IMPIANTI:			
PROGETTISTA:	Studio Associato Architetto Giancarlo - Architetto Via Quarto de' Mili, 10 - 25128 - Brescia tel. 030 3508693	DEGNATO DA:	